

PROJEKT ZAGOSPODAROWANIA TERENU

INWESTOR: Gmina Grajewo, ul. Komunalna 6, 19-200 Grajewo
 ADRES: Cyprki, gm. Grajewo
 NR. GEOD.: 148

OPIS OBIEKTÓW BUDOWLANYCH PROJEKTOWANYCH

Lp.	Przeznaczenie	Konstrukcja	Strefa bezpieczeństwa
A	Zestaw zabawowy	drewniana	7,90m x 8,26m
B	Huśtawka wahadłowa podwójna z siedziskiem płaskim	drewniana	7,30m x 4,50m


OPIS OBIEKTÓW BUDOWLANYCH ISTNIEJĄCYCH

Lp.	Przeznaczenie	Konstrukcja		Dach	
		Ściany	Stropy	Konstrukcja	Pokrycie
1	Budynek gospodarczy	murowane	stropodach	drewniana	blacha

LEGENDA:


- istniejąca zabudowa
- strefa bezpieczeństwa
- istniejąca zieleń niska
- zakres opracowania
- istniejący zjazd na działkę
- nieprzekraczalna linia zabudowy obiektów

Bilans terenu działki nr geod. 148:
 - powierzchnia istniejącej zieleni niskiej: 1.350,00 m²
 Analizowana powierzchnia terenu: 1.350,00 m²

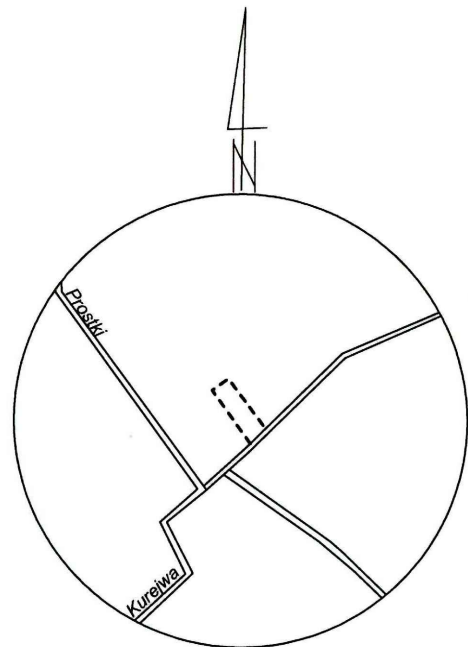

Szkic orientacyjny
 Skala 1:10000

MAPA DO CELÓW PROJEKTOWYCH	
Oznaczenia kancelaryjne zgłoszonej pracy geodezyjnej (KERG)	Nr Rob. Wyk.14/2018 WG.6642.181.2018
MIEJSCOWOŚĆ	Cyprki dz. 148
Jednostka ewidencyjna	identyfikator: 200402_2 nazwa: Grajewo
Obręb ewidencyjny	identyfikator: 200402_2.0008 nazwa: Cyprki
SKALA MAPY	1:500
Nazwa układu współrzędnych	prostokątnych płaskich: 2000 wysokościowych: 1960
Oznaczenie granic obszaru który był przedmiotem aktualizacji	-----
Na wskazanym terenie nie stwierdzono służebności gruntowych.	
Mapa aktualna na dzień: 05.05.2018 r.	arkusz mapy: 234.221.082
USŁUGI GEODEZYJNE: inż. Daniel Koda Geodeta uprawniony Nr rej. GUGIK 3279 19-100 Mońki, ul. Kolejowa 49 tel. 602770861, NIP 5451008885	inż. Daniel Koda Geodeta uprawniony Nr rej. GUGIK 3279
pieczęć NAZWA / imię i nazwisko Wykonawcy data i podpis osoby reprezentującej WYKONAWCĘ**	pieczęć Imię i nazwisko nr uprawnień oraz data i podpis geodety uprawnionego który opracował mapę

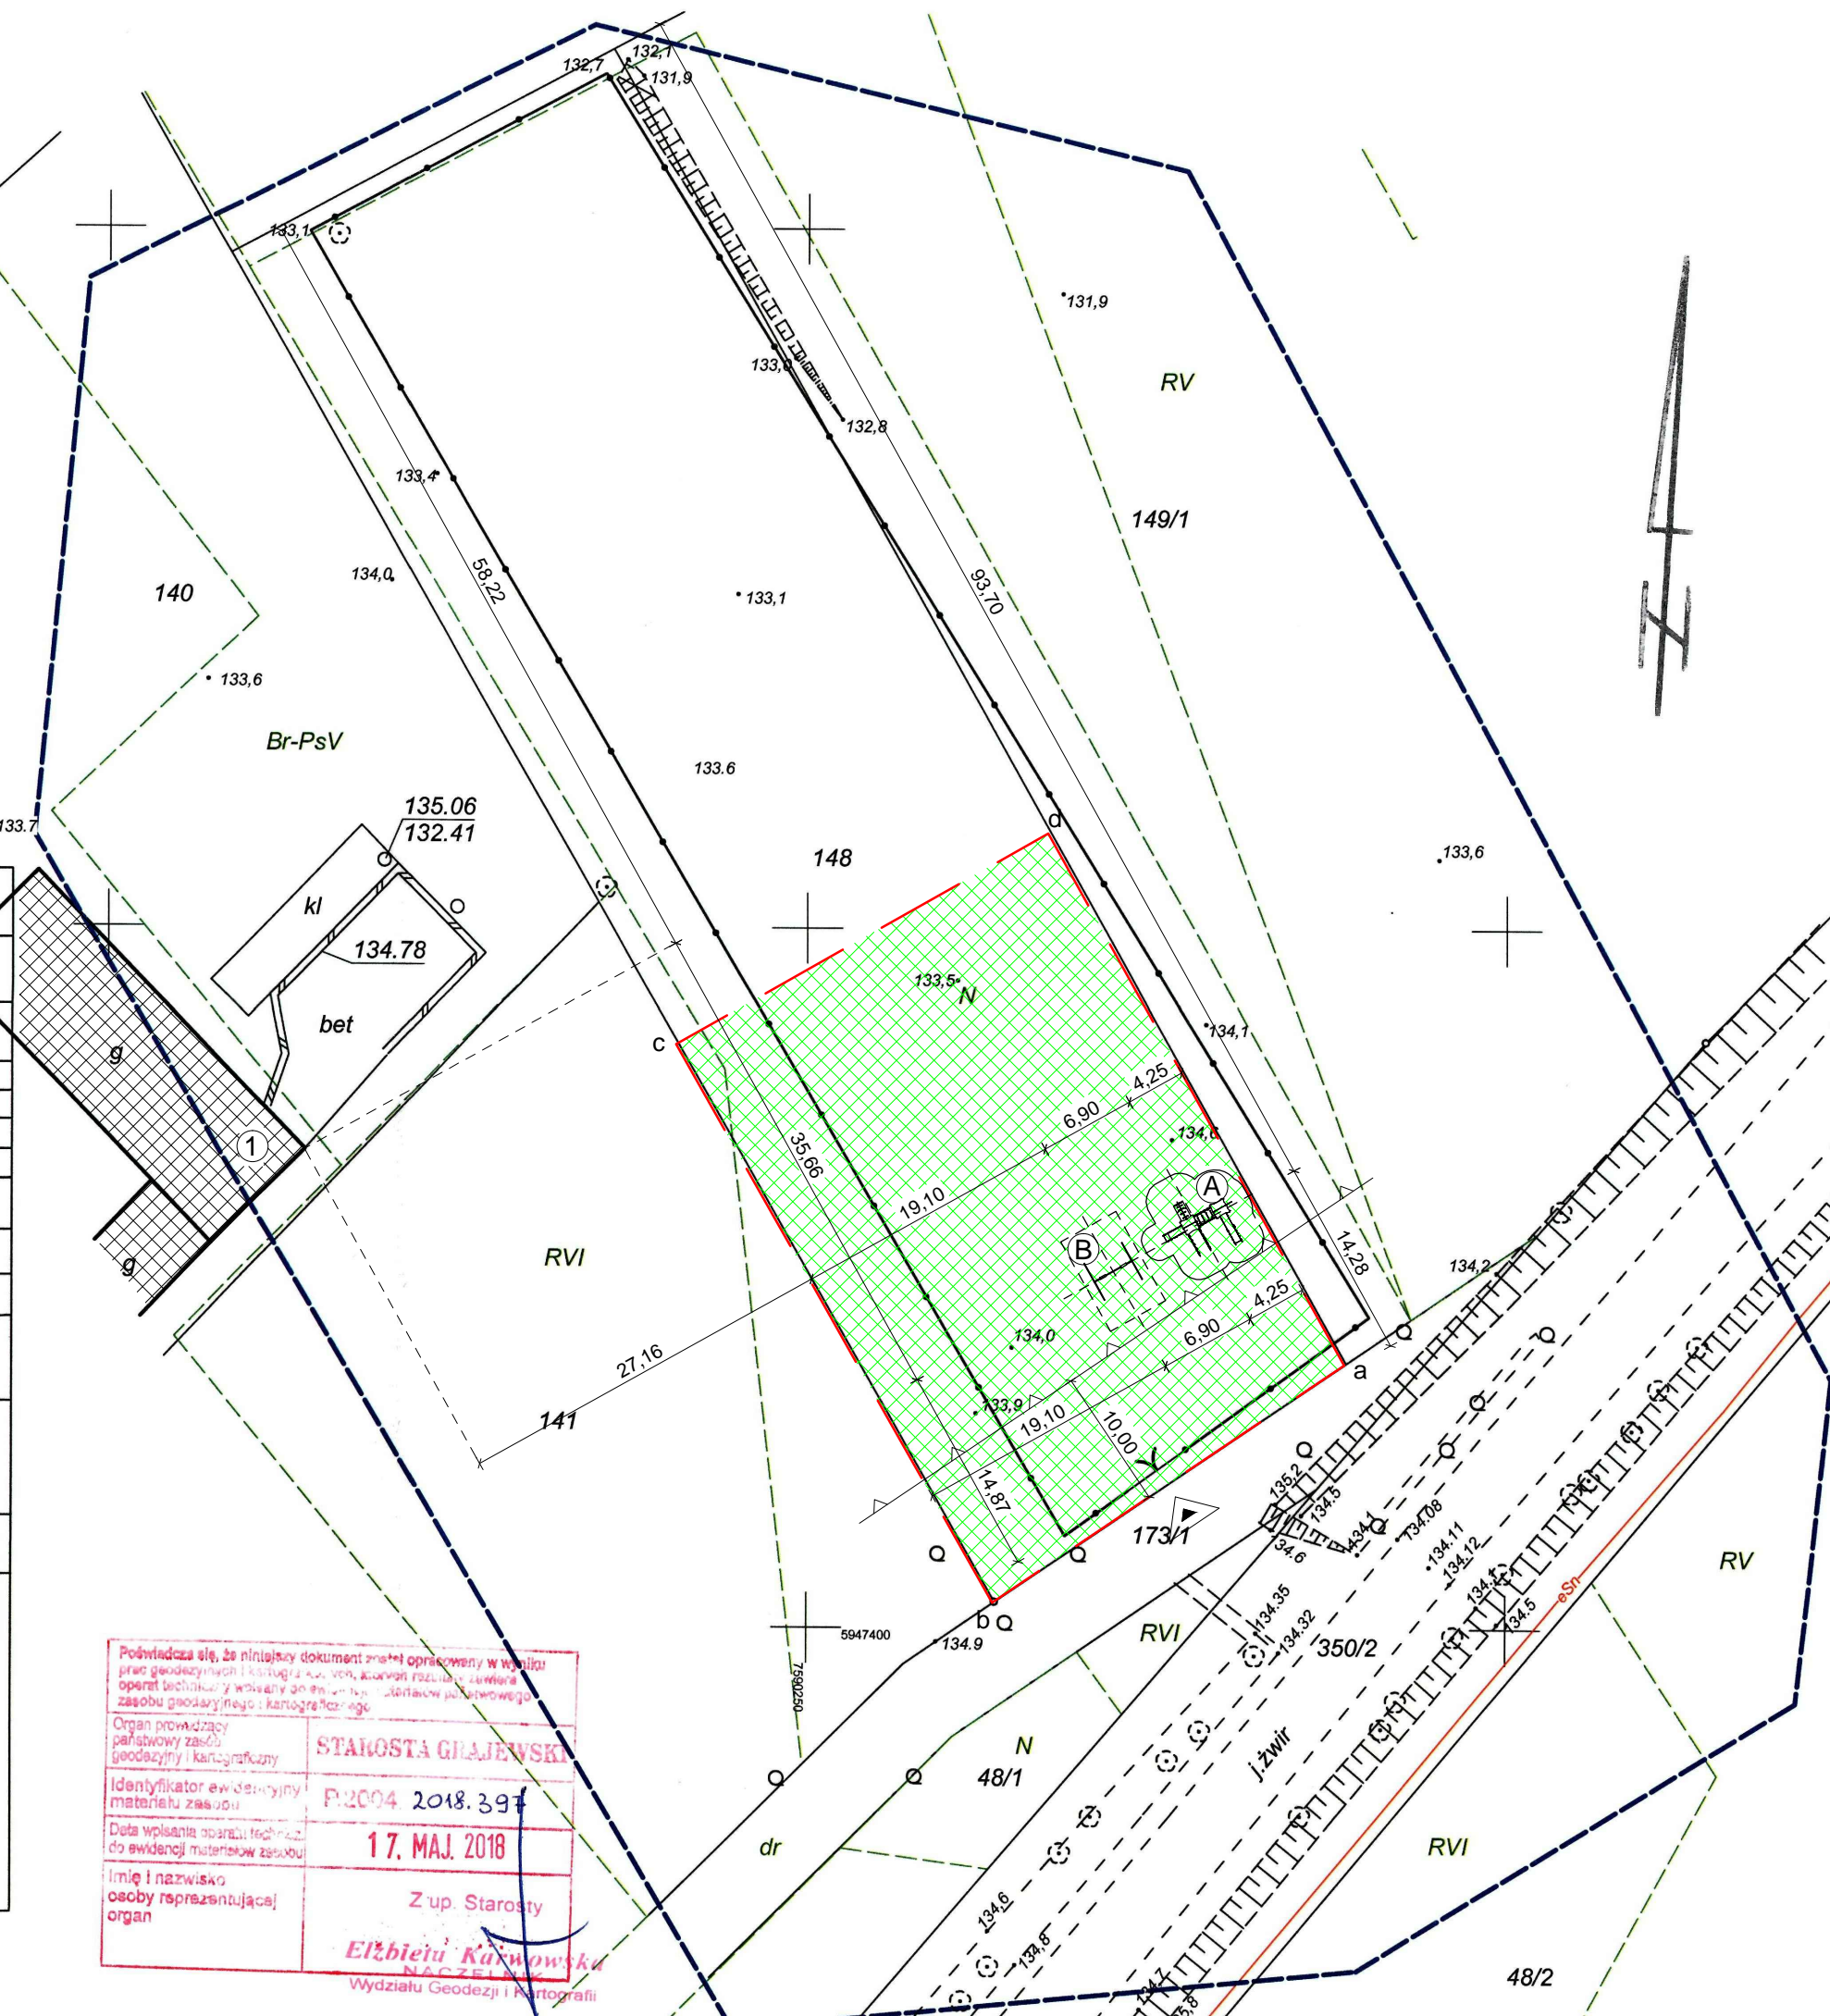

Podpisuje się, że niniejszy dokument został opracowany w wyniku prac geodezyjnych i technicznych, w oparciu o dane techniczne i w oparciu o stan faktyczny, stanowiący podstawę do wydania planu sytuacyjnego i katastru.

Organ prowadzący państwowy zasób geodezyjny i kartograficzny: STAROSTA GRAJEWSKI

Identyfikator ewidencyjny materiału zasobu: P.2004 2018.397

Data wpisania danych technicznych do ewidencji materiałów zasobu: 17. MAJ 2018

Imię i nazwisko osoby reprezentującej organ: Z up. Starosty

Elżbieta Kucharska
 NACZELNICZKA
 Wydziału Geodezji i Kartografii

PROJEKT ZAGOSPODAROWANIA TERENU			
NAZWA I ADRES INWESTYCJI: Cyprki, gm. Grajewo, dz. geod. nr 148			
INWESTOR: Gmina Grajewo, ul. Komunalna 6, 19-200 Grajewo			
Plac zabaw	4	SKALA:	1:500
IMIE I NAZWISKO PROJEKTANTA:	SPECJALNOŚĆ:	NR. UPR.:	DATA I PODPIS:
Janusz Strzałkowski PROJEKTANT	konstr.-bud.	BŁ/43/80	21.05.2018