

PROJEKT ZAGOSPODAROWANIA TERENU

INWESTOR: Gmina Grajewo, ul. Komunalna 6, 19-200 Grajewo
 ADRES: Kacprowo, gm. Grajewo
 NR. GEOD.: 185

OPIS OBIEKTÓW BUDOWLANYCH PROJEKTOWANYCH

Lp.	Przeznaczenie	Konstrukcja	Strefa bezpieczeństwa
A	Bujak pojedynczy na sprężynie - skuter	metalowa/lity laminat	3,10m x 2,30m
B	Karuzela krzyżowa z czterema siedziskami	metalowa	Ø5,80m
C	Zestaw sportowo-sprawnościowy	drewniana	11,00m x 7,00m


OPIS OBIEKTÓW BUDOWLANYCH ISTNIEJĄCYCH

Lp.	Przeznaczenie	Konstrukcja		Dach	
		Ściany	Stropy	Konstrukcja	Pokrycie
1	Budynek gospodarczy	murowane	stropodach	drewniana	papa/eternit
2	Budynek gospodarczy	murowane	stropodach	drewniana	blacha
3	Budynek gospodarczy	murowane	stropodach	drewniana	blacha

LEGENDA:


- istniejąca zabudowa
- strefa bezpieczeństwa
- istniejąca zieleń niska
- a b c d** - zakres opracowania
- istniejący zjazd na działkę
- nieprzekraczalna linia zabudowy obiektów
- napowietrzna linia średniego napięcia (sn)
- napowietrzna linia niskiego napięcia (nn)
- istniejąca sieć wodociągowa
- istniejący kabel telekomunikacyjny

Bilans terenu działki nr geod. 185:
 - powierzchnia istniejącej zieleni niskiej: 950,00 m²
 Analizowana powierzchnia terenu: 950,00 m²

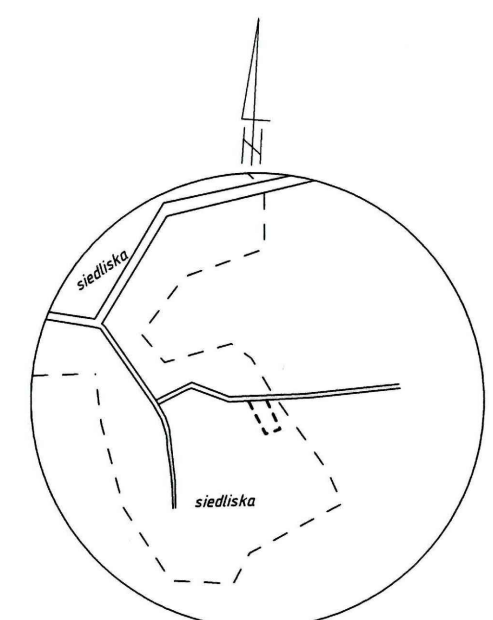

Szkic orientacyjny
 Skala 1: 10000

MAPA DO CELÓW PROJEKTOWYCH	
Oznaczenia kancelaryjne zgłoszonej pracy geodezyjnej (KERG)	Nr Rob. Wyk.14/2018 WG.6642.181.2018 m
MIEJSCOWOŚĆ	Kacprowo dz 185 m 2018
Jednostka ewidencyjna	identyfikator: 200402_2 nazwa: Grajewo
Obręb ewidencyjny	identyfikator: 200402_2.0016 nazwa: Kacprowo
SKALA MAPY	1:500
Nazwa układu współrzędnych	prostokątnych płaskich: 2000 wysokościowych: Kron. 60
Oznaczenie granic obszaru który był przedmiotem aktualizacji	-----
Na wskazanym terenie nie stwierdzono służebności gruntowych.	
Mapa aktualna na dzień: 10.03.2018 r.	arkusz mapy 234.224.131
USŁUGI GEODEZYJNE inż. Daniel Koda Geodeta uprawniony Nr rej. GUGiK 3279 19-100 Miołki, ul. Kolejowa 49 tel. 602770861, NIP 5461058885	inż. Daniel Koda Geodeta uprawniony Nr rej. GUGiK 3279
..... pieczęć NAZWA / imię i nazwisko Wykonawcy data i podpis osoby reprezentującej WYKONAWCĘ** pieczęć Imię i nazwisko nr uprawnień oraz data i podpis geodety uprawnionego który opracował mapę

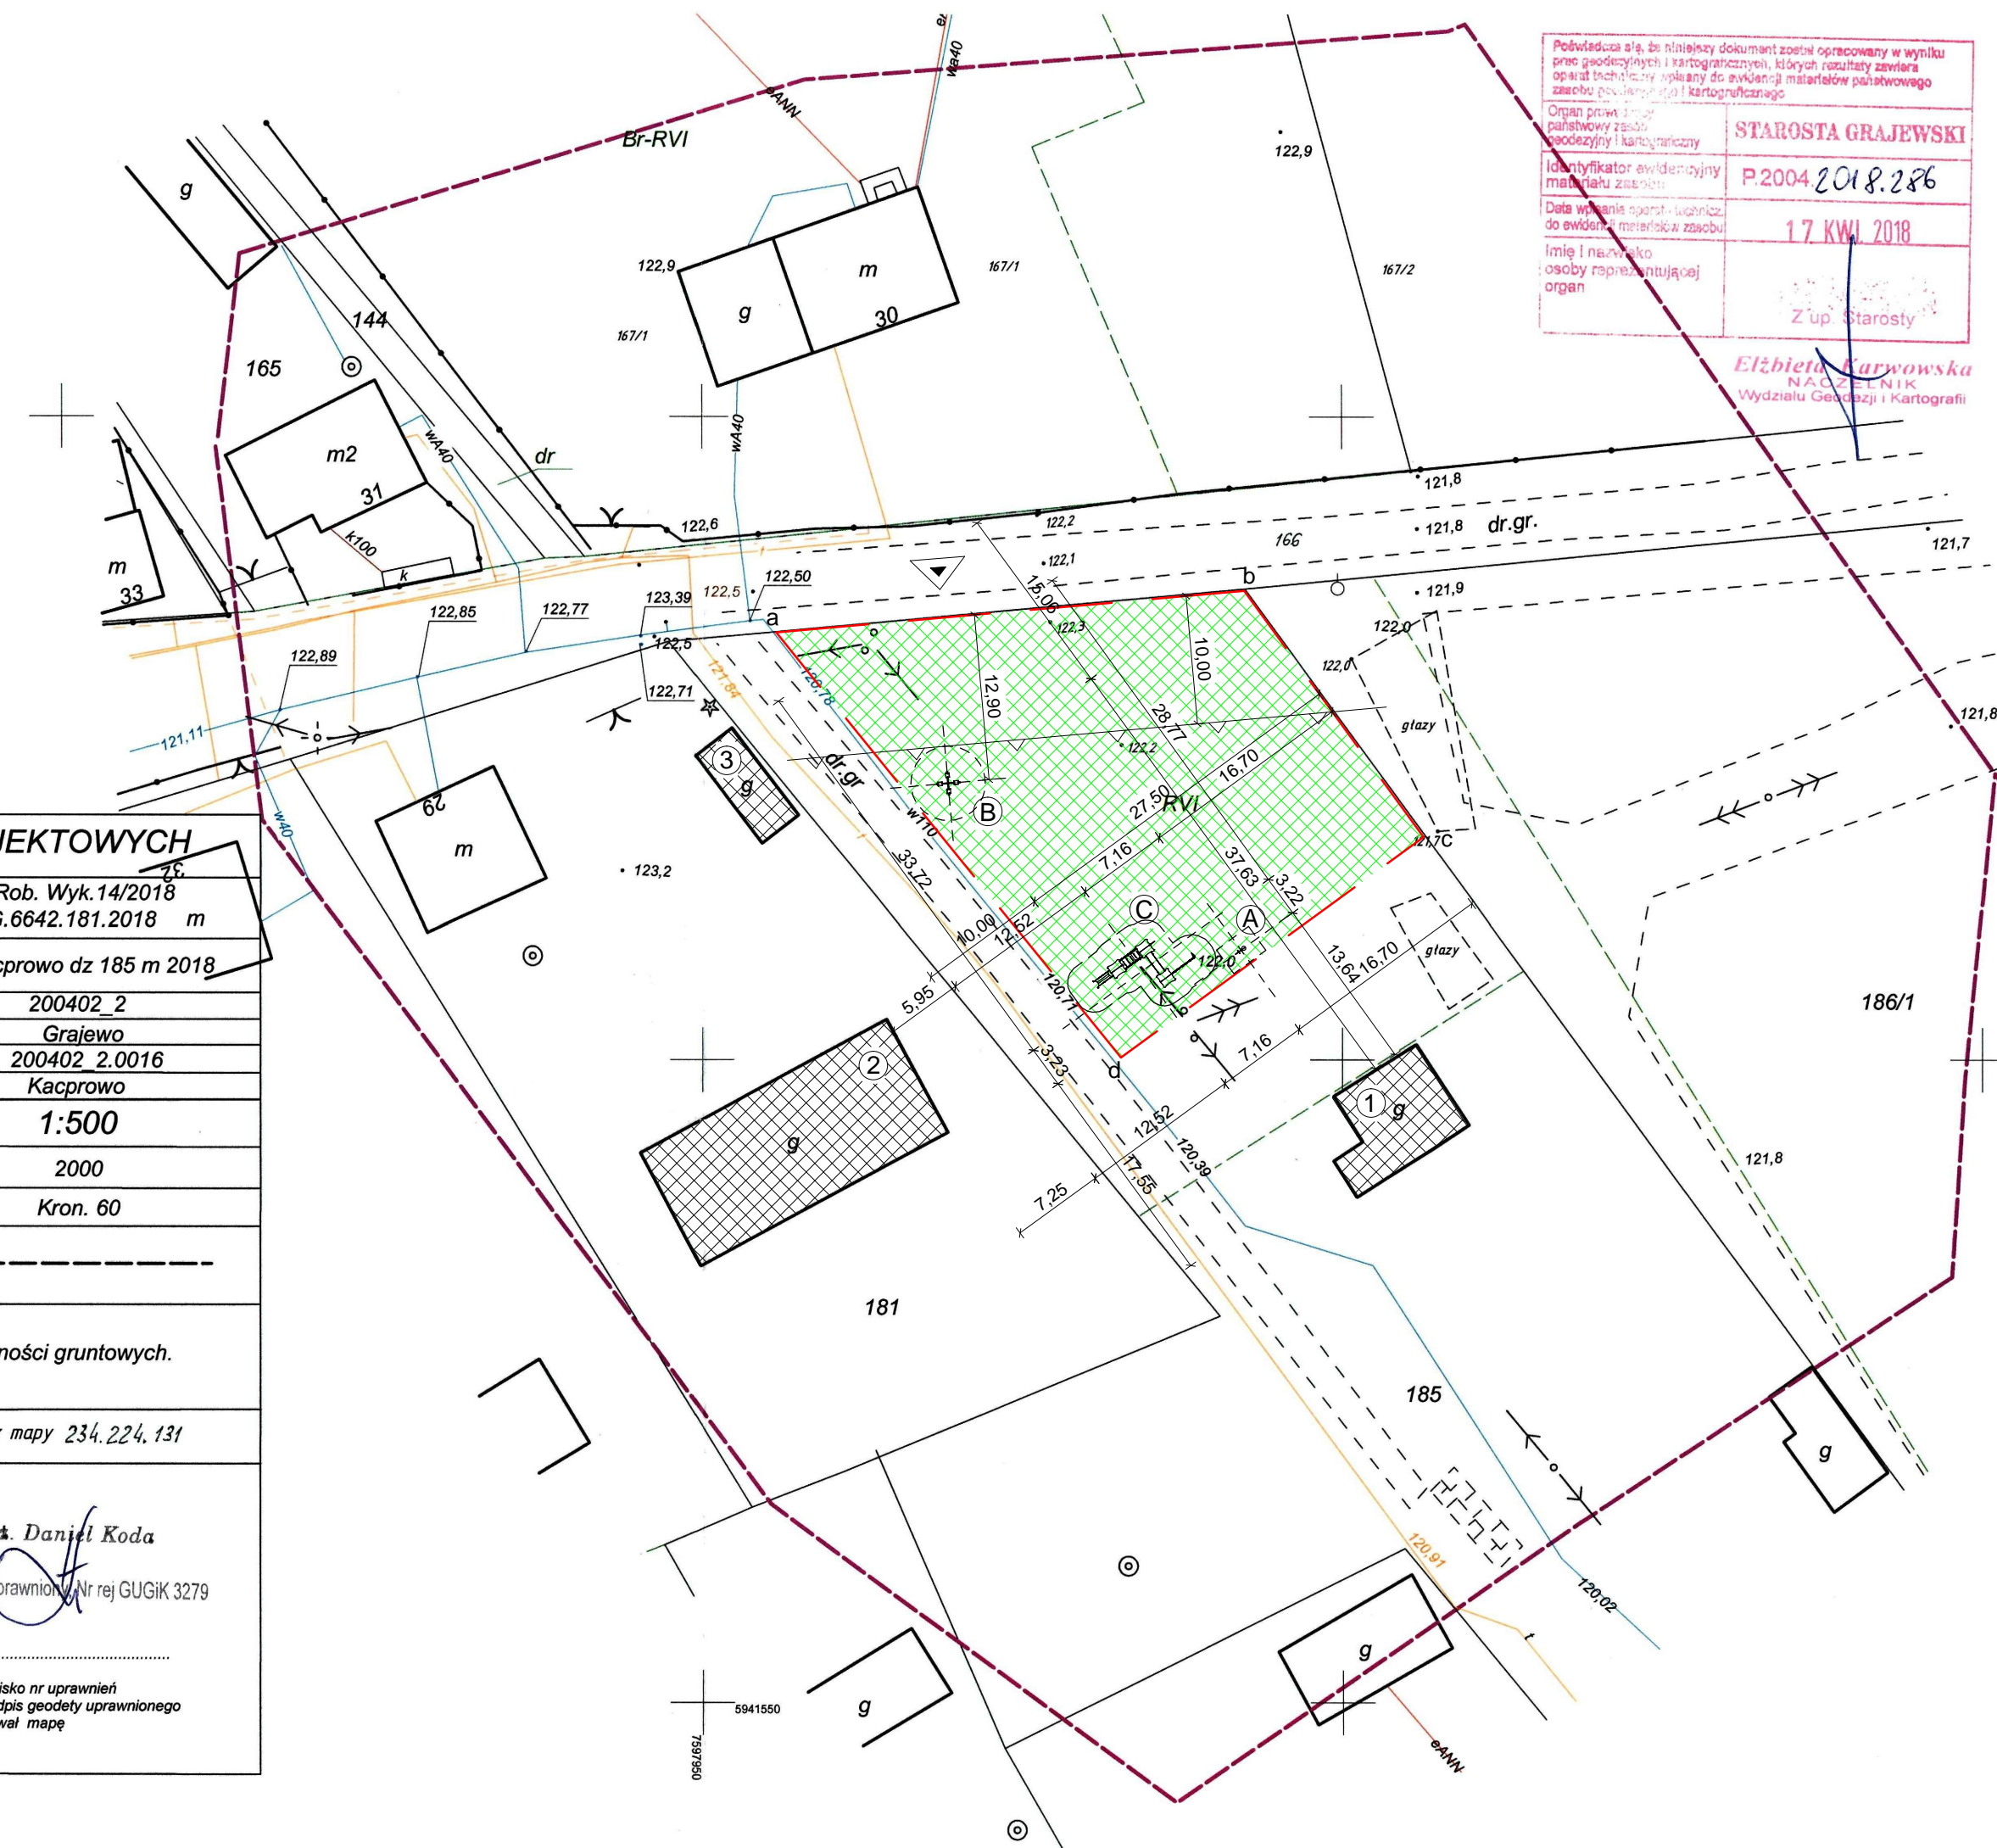

Podważając się, że niniejszy dokument został opracowany w wyniku prac geodezyjnych i kartograficznych, których rezultaty zawiera aparat techniczny oparty do ewidencji materiałów państwowego zasobu geodezyjnego i kartograficznego.

Organ prowadzący państwowy zasob geodezyjny i kartograficzny: **STAROSTA GRAJEWSKI**

Identyfikator ewidencyjny materiału zasobu: **P.2004.2018.286**

Data wykonania operacji technicznej do ewidencji materiałów zasobu: **17. KWI. 2018**

Imię i nazwisko osoby reprezentującej organ: **Elżbieta Karwowska**
 NACZELNIK
 Wydziału Geodezji i Kartografii

PROJEKT ZAGOSPODAROWANIA TERENU			
NAZWA I ADRES INWESTYCJI: Kacprowo, gm. Grajewo, dz. geod. nr 185			
INWESTOR: Gmina Grajewo, ul. Komunalna 6, 19-200 Grajewo			
Plac zabaw	4	1:500	
NAZWA OBIEKTU:	RYSunek:	NR. UPR.:	DATA I PODPIS:
IMIE I NAZWISKO PROJEKTANTA:	SPECJALNOŚĆ:	BL/43/80	21.05.2018
Janusz Strzałkowski PROJEKTANT	konstr.-bud.		