

PROJEKT ZAGOSPODAROWANIA TERENU

INWESTOR: Gmina Grajewo, ul. Komunalna 6, 19-200 Grajewo
 ADRES: Kurejwa, gm. Grajewo
 NR. GEOD.: 190 i 189

OPIS OBIEKTÓW BUDOWLANYCH PROJEKTOWANYCH


Lp.	Przeznaczenie	Konstrukcja	Strefa bezpieczeństwa
A	Narciarz i rower na pylonie	metalowa	6,822m x 4,243m
B	Wyciąg górny i prasa nożna na pylonie	metalowa	5,921m x 4,342m

LEGENDA:

- strefa bezpieczeństwa
- istniejąca dościcia dojazdy
- istniejący zbiornik wodny
- istniejąca zieleń niska
- a b c d** - zakres opracowania
- istniejący zjazd na działkę
- istniejąca skarpa
- nieprzekraczalna linia zabudowy obiektów
- istniejąca sieć wodociągowa

Bilans terenu działki nr geod. 190 i 189:

- powierzchnia istniejących dośc, dojazdów:	45,00 m ²
- powierzchnia istniejącego zbiornika wodnego:	65,00 m ²
- powierzchnia istniejącej zieleni niskiej:	390,00 m ²
Analizowana powierzchnia terenu:	500,00 m ²

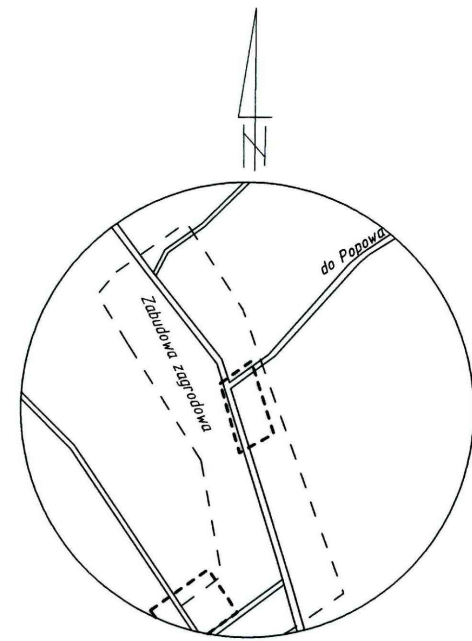

Szkic orientacyjny
Skala 1:10000



Podświadczam, że niniejszy dokument został opracowany w wyniku prac geodezyjnych i kartograficznych, których rezultaty zawiesiłem i opierałem technicznie w całości na ewidencji materiałów geodezyjnych i kartograficznych.

Organ prowadzący państwowy zasób geodezyjny i kartograficzny: STAROSTA GRAJEWSKI

Identyfikator ewidencyjny materiału zasobu: P.0004.2018.397

Data wypisania opomiaru technicznego do ewidencji materiałów zasobu: 17. MAJ 2018

Imię i nazwisko osoby reprezentującej organ: Z up. Starosta

Elżbieta Karwowska
KARTOGRAFIK
Wydział Geodezji i Kartografii

MAPA DO CELÓW PROJEKTOWYCH	
Oznaczenia kancelaryjne zgłoszonej pracy geodezyjnej (KERG)	Nr Rob. Wyk.14/2018 WG.6642.181.2018
MIEJSCOWOŚĆ	Kurejwa dz 189
Jednostka ewidencyjna	identyfikator: 200402_2 nazwa: Grajewo
Obręb ewidencyjny	identyfikator: 200402_2.0024 nazwa: Kurejwa
SKALA MAPY	1:500
Nazwa układu współrzędnych	prostokątnych płaskich: 2000 wysokościowych: Kron. 60
Oznaczenie granic obszaru który był przedmiotem aktualizacji	-----
Na wskazanym terenie nie stwierdzono służebności gruntowych.	
Mapa aktualna na dzień: 28.04.2018 r.	arkusz mapy 7.204.32.02.4.1
<p>USŁUGI GEODEZYJNE inż. Daniel Koda Geodeta uprawniony Nr rej GUGiK 3279 19-100 Mońki, ul. Kolejowa 49 tel. 602773961, NIP 54510C8885</p>	<p>inż. Daniel Koda Geodeta uprawniony Nr rej GUGiK 3279</p> <p>pieczęćka Imię i nazwisko nr uprawnień oraz data i podpis geodety uprawnionego który opracował mapę</p>
<p>pieczęćka NAZWA / imię i nazwisko Wykonawcy data i podpis osoby reprezentującej WYKONAWCĘ**</p>	

PROJEKT ZAGOSPODAROWANIA TERENU			
NAZWA I ADRES INWESTYCJI: Kurejwa, gm. Grajewo, dz. geod. nr 190 i 189			
INWESTOR: Gmina Grajewo, ul. Komunalna 6, 19-200 Grajewo			
Plac zabaw	4	1:500	
NAZWA OBIEKTU:	RYSunek:	SKALA:	
IMIĘ I NAZWISKO PROJEKTANTA:	SPECJALNOŚĆ:	NR. UPR.:	DATA I PODPIS:
Janusz Strzałkowski PROJEKTANT	konstr.-bud.	BŁ/43/80	21.05.2018