

# PROJEKT ZAGOSPODAROWANIA TERENU

INWESTOR: Gmina Grajewo, ul. Komunalna 6, 19-200 Grajewo  
 ADRES: Kurki, gm. Grajewo  
 NR. GEOD.: 92/5

## OPIS OBIEKTÓW BUDOWLANYCH PROJEKTOWANYCH

Lp.	Przeznaczenie	Konstrukcja	Strefa bezpieczeństwa
A	Huśtawka wagowa ważka	drewniana	5,00m x 2,46m
B	Huśtawka wahadłowa podwójna z siedziskiem płaskim	drewniana	7,30m x 4,50m
C	Zestaw zabawowy	drewniana	7,20m x 6,90m

## OPIS OBIEKTÓW BUDOWLANYCH ISTNIEJĄCYCH


Lp.	Przeznaczenie	Konstrukcja		Dach	
		Ściany	Stropy	Konstrukcja	Pokrycie
1	Budynek gospodarczy	murowane	stropodach	drewniana	blacha
2	Budynek gospodarczy	murowane	stropodach	drewniana	blacha

### LEGENDA:

- istniejąca zabudowa
- strefa bezpieczeństwa
- istniejący zbiornik wodny
- istniejąca zieleń niska
- zakres opracowania
- istniejący zjazd na działkę
- istniejąca skarpa
- nieprzekraczalna linia zabudowy obiektów
- istniejący kabel telekomunikacyjny


Bilans terenu działki nr geod. 92/5:  
 - powierzchnia istniejącego zbiornika wodnego: 880,00 m<sup>2</sup>  
 - powierzchnia istniejącej zieleni niskiej: 1.690,00 m<sup>2</sup>  
 Analizowana powierzchnia terenu: 2.570,00 m<sup>2</sup>

Ponieważ się, że niniejszy dokument został opracowany w wyniku prac geodezyjnych i kartograficznych, których rezultaty zawiera operat techniczny wpisany do ewidencji materiałów państwowego zasobu geodezyjnego i kartograficznego	
Organ prowadzący państwowy zasób geodezyjny i kartograficzny	<b>STAROSTA GRAJEWSKI</b>
Identyfikator ewidencyjny materiału zasobu	<b>P.2004. 2018. 397</b>
Data wpisania operatu technicznego do ewidencji materiałów zasobu	<b>17. MAJ. 2018</b>
Imię i nazwisko osoby reprezentującej organ	<b>Z up. Starosty</b>

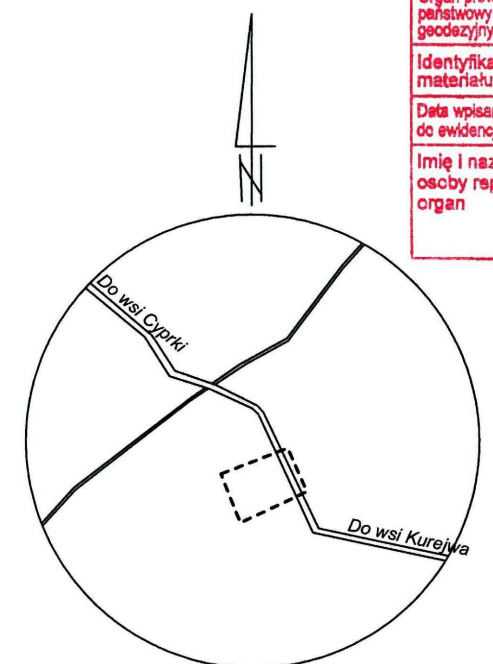

Szkic orientacyjny  
Skala 1:10000

MAPA DO CELÓW PROJEKTOWYCH	
Oznaczenia kancelaryjne zgłoszonej pracy geodezyjnej (KERG)	Nr Rob. Wyk.14/2018 WG.6642.181.2018
<b>MIEJSCOWOŚĆ</b>	Kurki dz 92/5
Jednostka ewidencyjna	identyfikator nazwa 200402_2 Grajewo
Obręb ewidencyjny	identyfikator nazwa 200402_2.0025 Kurki
<b>SKALA MAPY</b>	<b>1:500</b>
Nazwa układu współrzędnych	prostokątnych płaskich 2000 wysokościowych 1960
Oznaczenie granic obszaru który był przedmiotem aktualizacji	-----
Na wskazanym terenie nie stwierdzono służebności gruntowych.	
Mapa aktualna na dzień: 28.04.2018 r.	arkusz mapy 234.221.
USŁUGI GEODEZYJNE inż. Daniel Koda Geodeta uprawniony Nr rej. GUGiK 3279 19-100 Mońki, ul. Kolejowa 49 tel. 602770841, NIP 5461058885	inż. Daniel Koda Geodeta uprawniony, Nr rej. GUGiK 3279
pieczęćka NAZWA / imię i nazwisko Wykonawcy data i podpis osoby reprezentującej WYKONAWCĘ**	pieczęćka Imię i nazwisko nr uprawnień oraz data i podpis geodety uprawnionego który opracował mapę

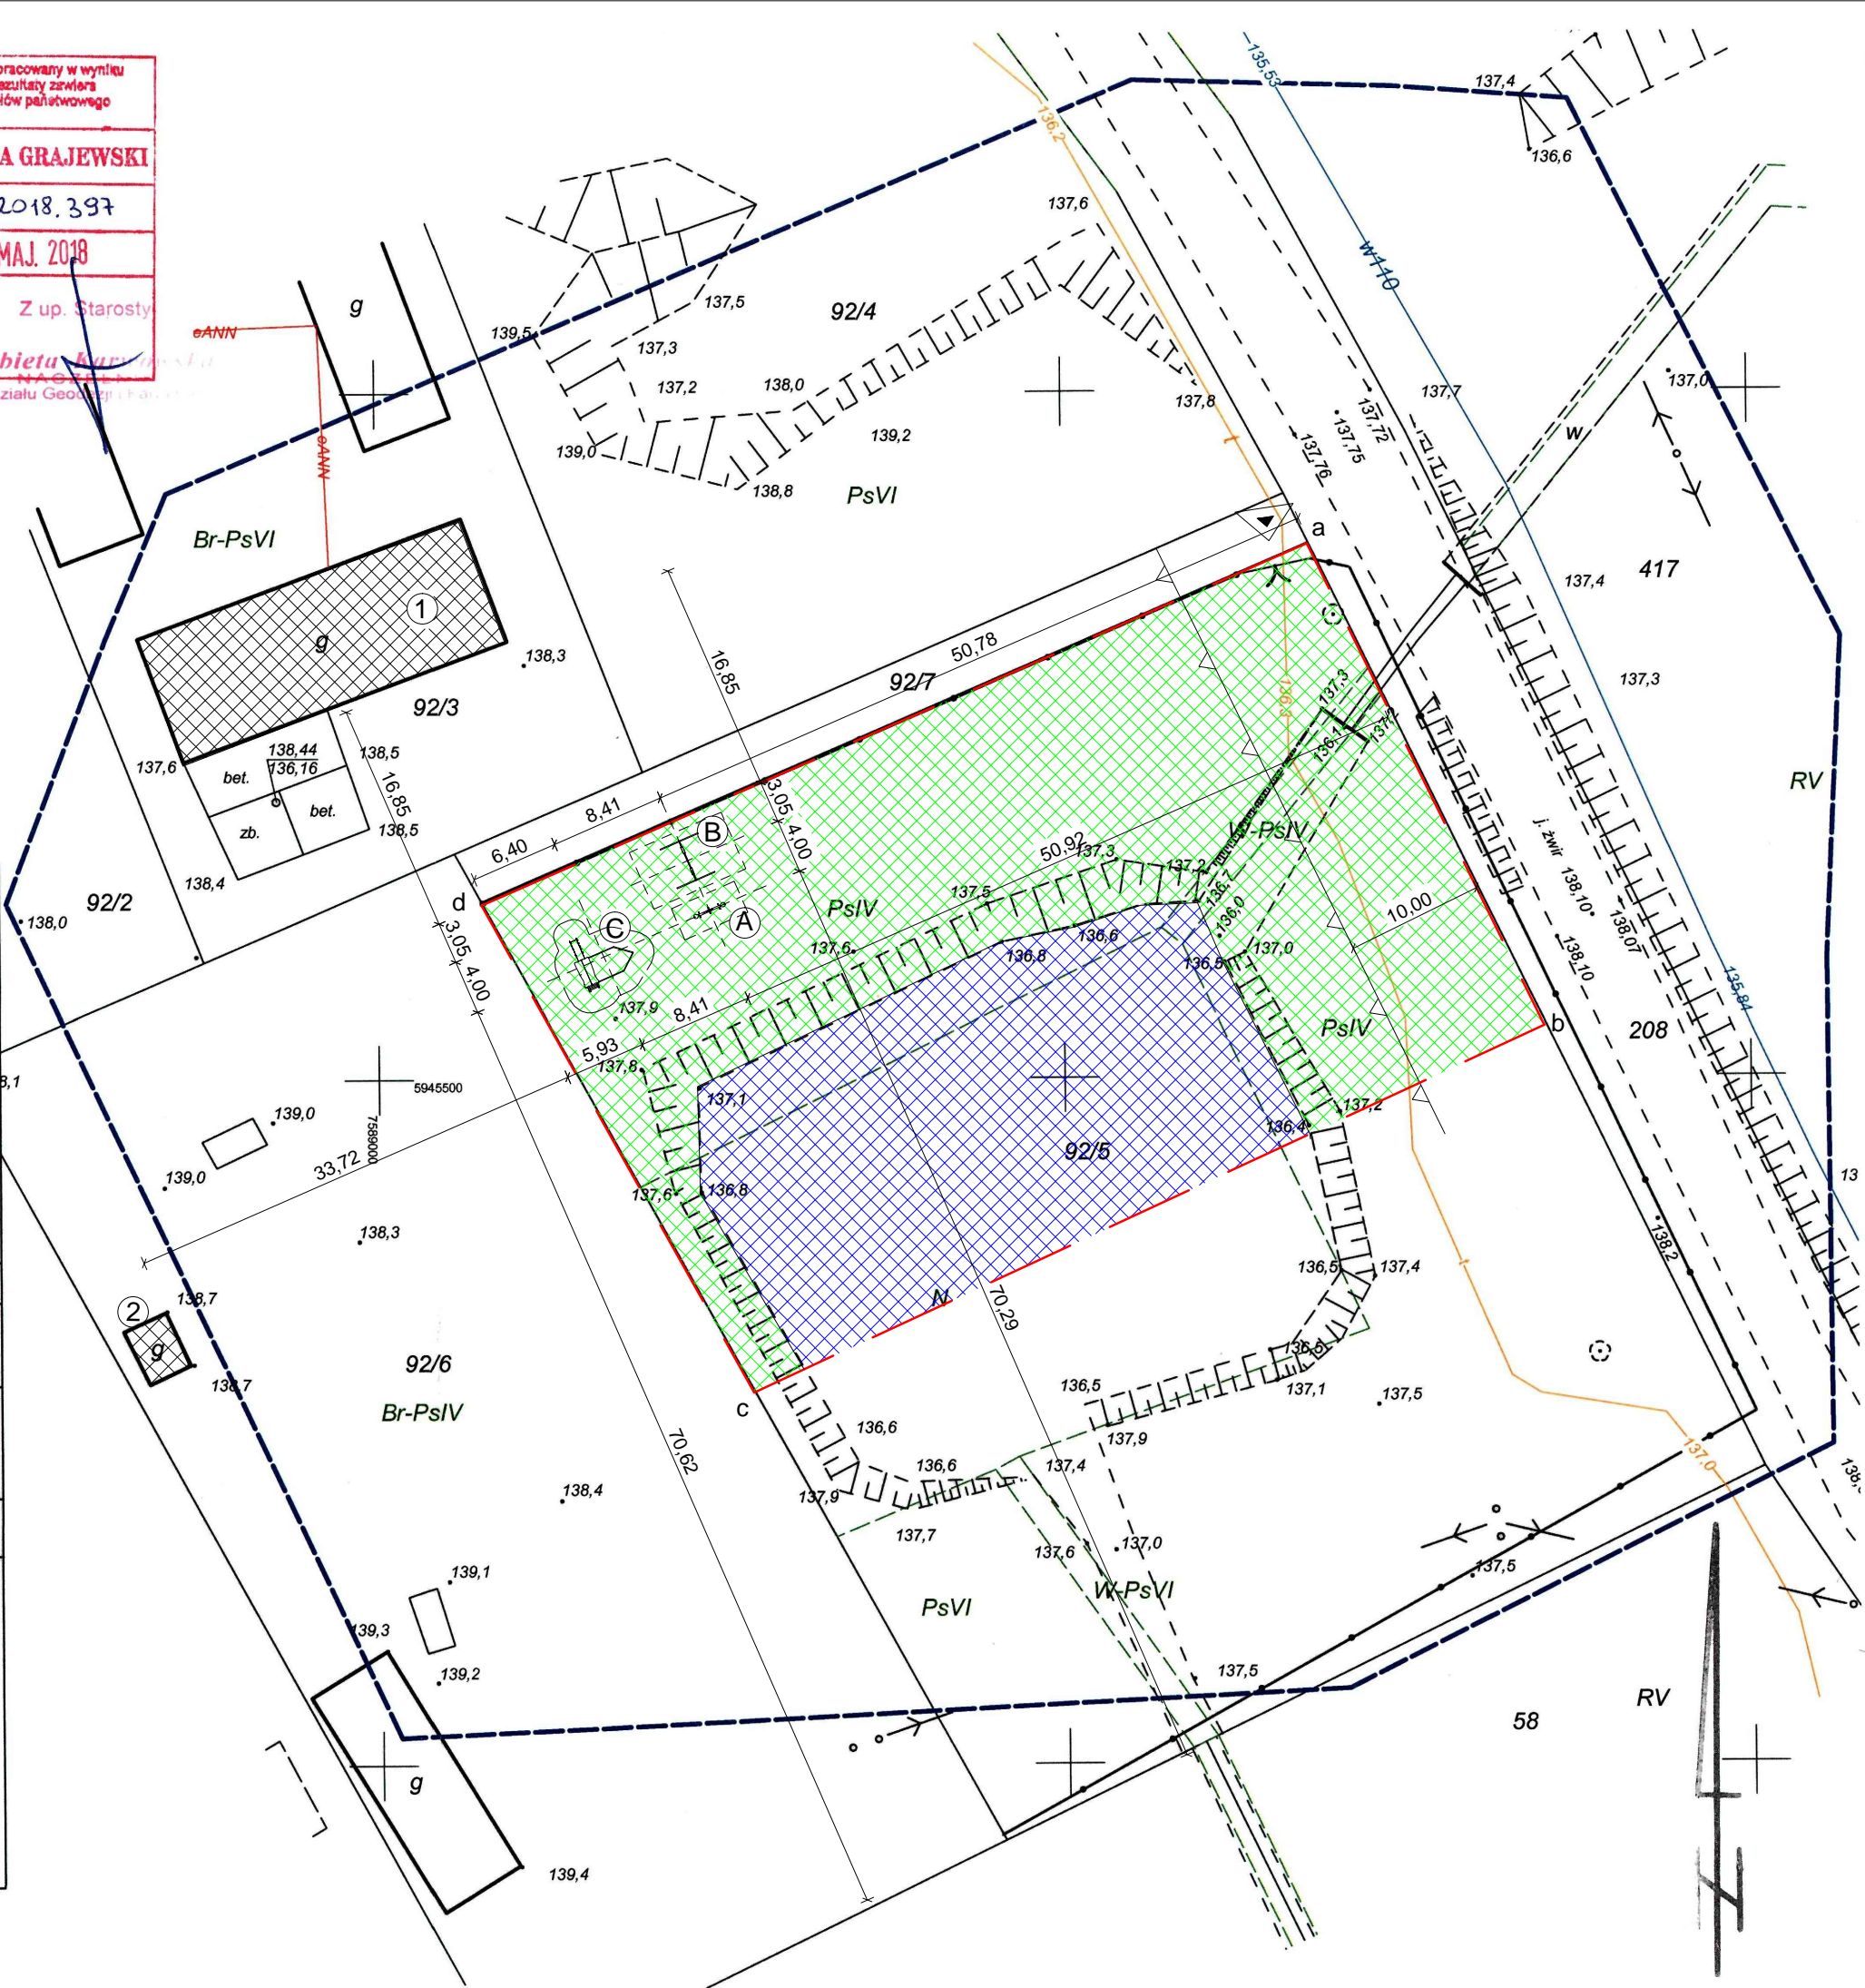

PROJEKT ZAGOSPODAROWANIA TERENU			
NAZWA I ADRES INWESTYCJI: Kurki, gm. Grajewo, dz. geod. nr 92/5			
INWESTOR: Gmina Grajewo, ul. Komunalna 6, 19-200 Grajewo			
Plac zabaw	4	1:500	
NAZWA OBIEKTU:	RYSunek:	NR. UPR.:	SKALA:
IMIE I NAZWISKO PROJEKTANTA:	SPECJALNOŚĆ:	DATA I PODPIS:	
Janusz Strzałkowski PROJEKTANT	konstr.-bud.	BŁ/43/80	21.05.2018