

PROJEKT ZAGOSPODAROWANIA TERENU

INWESTOR: Gmina Grajewo, ul. Komunalna 6, 19-200 Grajewo
 ADRES: Modzele, gm. Grajewo
 NR. GEOD.: 74

OPIS OBIEKTÓW BUDOWLANYCH PROJEKTOWANYCH

Lp.	Przeznaczenie	Konstrukcja	Strefa bezpieczeństwa
A	Orbitrek i biegacz na pylonie	metalowa	6,720m x 4,432m
B	Surfer i krzesło do wyciskania na pylonie	metalowa	5,848m x 4,407m

OPIS OBIEKTÓW BUDOWLANYCH ISTNIEJĄCYCH

Lp.	Przeznaczenie	Konstrukcja		Dach	
		Ściany	Stropy	Konstrukcja	Pokrycie
1	Altanka	stupy drewniane	stropodach	drewniana	gont bitumiczny

LEGENDA:

- istniejąca zabudowa
- strefa bezpieczeństwa
- istniejąca dojeżdżalnia
- istniejąca zieleni niska
- zakres opracowania
- istniejący zjazd na działkę
- nieprzekraczalna linia zabudowy obiektów
- istniejąca sieć wodociągowa

Bilans terenu działki nr geod. 74:

- powierzchnia istniejących dojeżdżalni: 9,00 m²
 - powierzchnia istniejącej zieleni niskiej: 1.061,00 m²
 - powierzchnia istniejącej zieleni niskiej: 1.070,00 m²
- Analizowana powierzchnia terenu:


Podpisuje się, że niniejszy dokument został opracowany w wyniku prac geodezyjnych i kartograficznych, których rezultaty zawiera operat techniczny wpisany do ewidencji materiałów geodezyjnych i kartograficznych zasobu geodezyjnego Państwowego Urzędu Geodezyjnego

Organ prowadzący państwowy zasób geodezyjny i kartograficzny: **STAROSTA GRAJEWSKI**


Identyfikator ewidencyjny materiału zasobu: **P.2004.2018.321**

Data wpisu operatu technicznego do ewidencji materiałów zasobu: **2.05.2018**

Imię i nazwisko osoby reprezentującej organ: **Emilio Lingo INSPEKTOR**

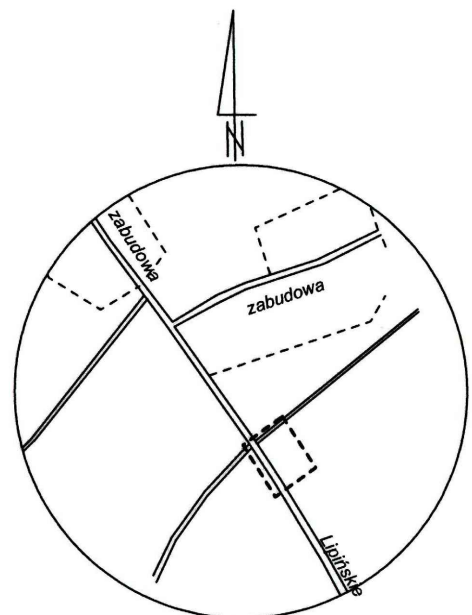

Szkic orientacyjny
Skala 1:10000

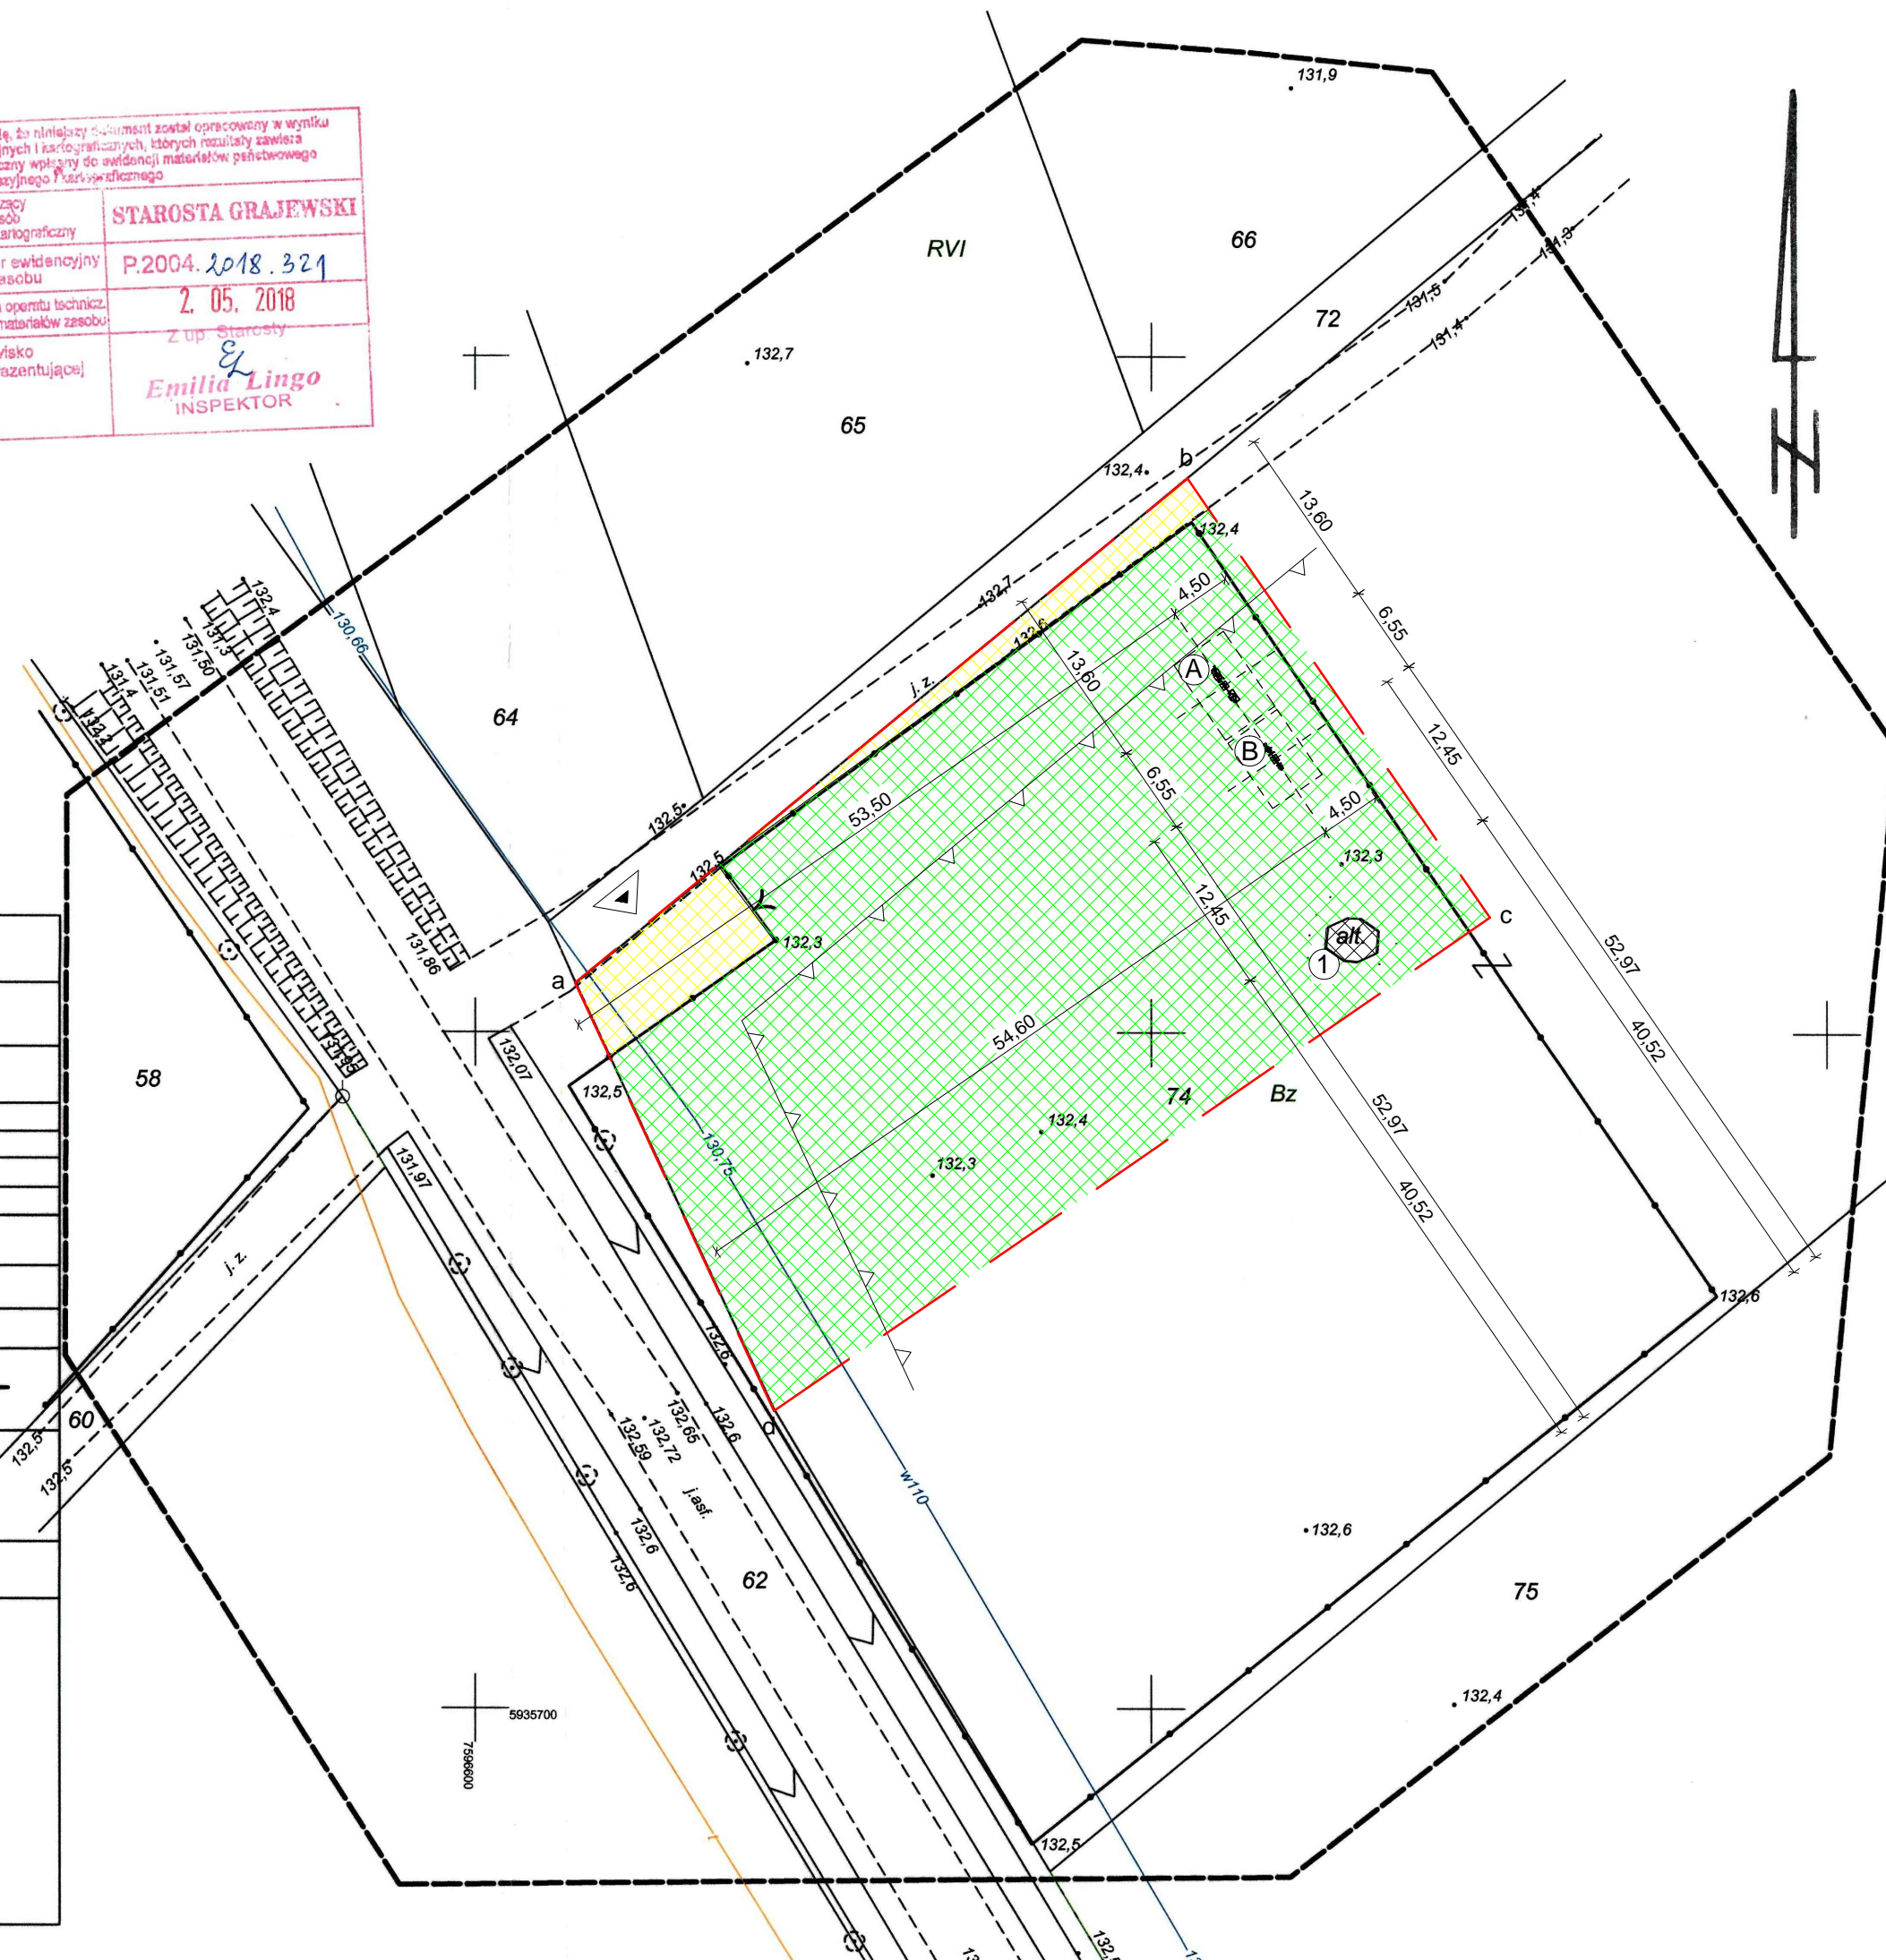

MAPA DO CELÓW PROJEKTOWYCH

Oznaczenia kancelaryjne zgłoszonej pracy geodezyjnej (KERG): Nr Rob. Wyk.14/2018 WG.6642.181.2018

MIEJSCOWOŚĆ

Modzele dz 74

Jednostka ewidencyjna	identyfikator	200402_2
	nazwa	Grajewo
Obręb ewidencyjny	identyfikator	200402_2.0032
	nazwa	Modzele

SKALA MAPY

1:500

Nazwa układu współrzędnych	prostokątnych płaskich	2000
	wysokościowych	1960

Oznaczenie granic obszaru który był przedmiotem aktualizacji:

Na wskazanym terenie nie stwierdzono służebności gruntowych.

Mapa aktualna na dzień: 07.04.2018 r. arkusz mapy 234.242.172

USŁUGI GEODEZYJNE:
 inż. Daniel Koda
 Geodeta uprawniony Nr rej GUGIK 3275
 19-100 Mońki, ul. Kolejowa 49
 tel. 602770861, NIP 5461058885

inż. Daniel Koda
 Geodeta uprawniony, Nr rej GUGIK 3275

pieczęć
 NAZWA / imię i nazwisko Wykonawcy
 data i podpis osoby reprezentującej
 WYKONAWCĘ**

pieczęć
 Imię i nazwisko nr uprawnień
 oraz data i podpis geodety uprawnionego
 który opracował mapę

PROJEKT ZAGOSPODAROWANIA TERENU

NAZWA I ADRES INWESTYCJI: Modzele, gm. Grajewo, dz. geod. nr 74			
INWESTOR: Gmina Grajewo, ul. Komunalna 6, 19-200 Grajewo			
Plac zabaw	4	1:500	
NAZWA OBIEKTU:	RYSunek:	NR. UPR.:	SKALA:
IMIE I NAZWISKO PROJEKTANTA:	SPECJALNOŚĆ:	NR. UPR.:	DATA I PODPIS:
Janusz Strzałkowski PROJEKTANT	konstr.-bud.	BŁ/43/80	21.05.2018