

PROJEKT ZAGOSPODAROWANIA TERENU

INWESTOR: Gmina Grajewo, ul. Komunalna 6, 19-200 Grajewo
 ADRES: Okół, gm. Grajewo
 NR. GEOD.: 102

OPIS OBIEKTÓW BUDOWLANYCH PROJEKTOWANYCH

Lp.	Przeznaczenie	Konstrukcja	Strefa bezpieczeństwa
A	Prasa nożna i wioślarz na pylonie	metalowa	5,815m x 5,190m
B	Rower i jeździec na pylonie	metalowa	6,465m x 4,160m


OPIS OBIEKTÓW BUDOWLANYCH ISTNIEJĄCYCH

Lp.	Przeznaczenie	Konstrukcja		Dach	
		Ściany	Stropy	Konstrukcja	Pokrycie
1	Altanka	słupki drewniane	stropodach	drewniana	gont bitumiczny


LEGENDA:

- istniejąca zabudowa
- strefa bezpieczeństwa
- istniejące dojeżdżalnie
- istniejąca zieleń niska
- zakres opracowania
- istniejący zjazd na działkę
- nieprzekraczalna linia zabudowy obiektów
- napowietrzna linia średniego napięcia (sn)
- napowietrzna linia niskiego napięcia (nn)
- istniejąca sieć wodociągowa
- istniejący kabel telekomunikacyjny

Bilans terenu działki nr geod. 102:
 - powierzchnia istniejącej zabudowy: 17,20 m²
 - powierzchnia istniejących dojeżdżalni: 120,00 m²
 - powierzchnia istniejącej zieleni niskiej: 1.762,80 m²
 Analizowana powierzchnia terenu: 1.900,00 m²

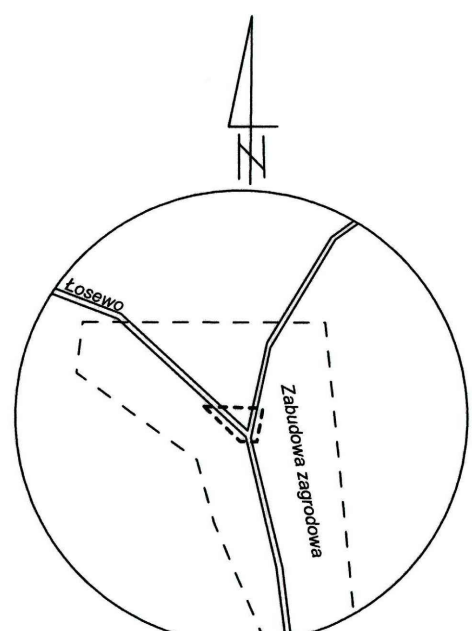

Szkic orientacyjny
Skala 1:10000

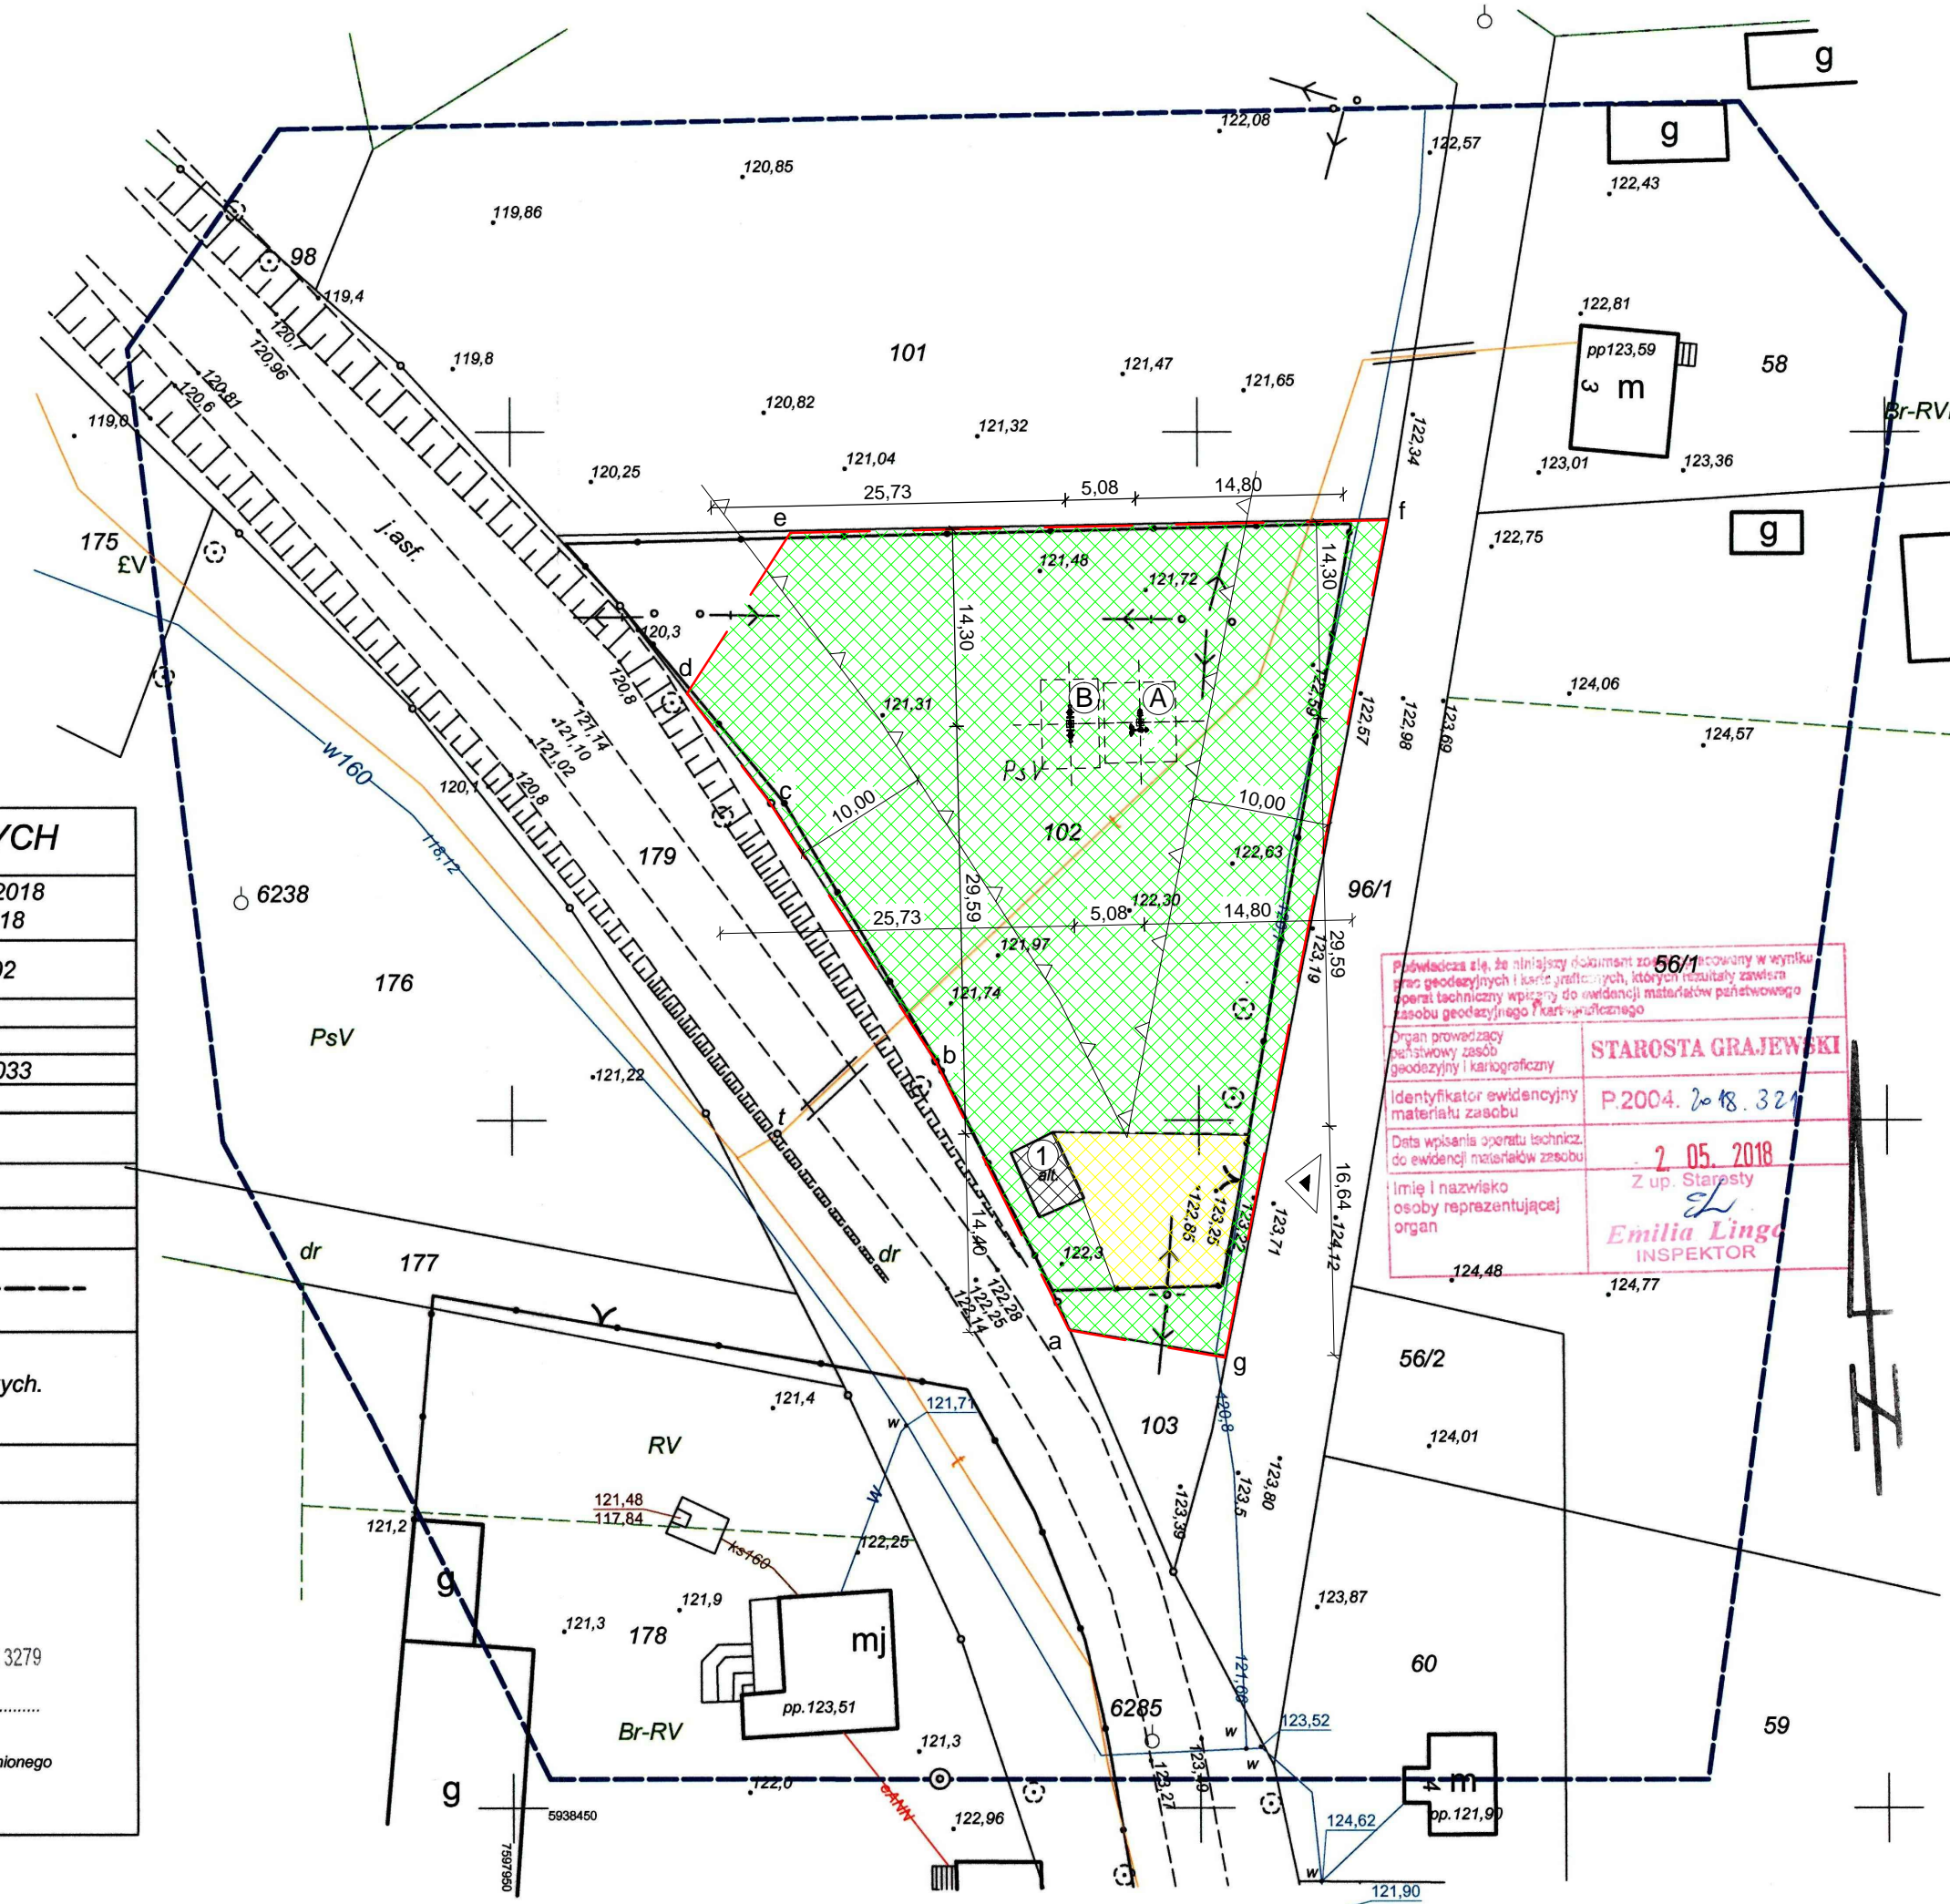

Przewidziana stł. ze niniejszym dokumentem ze 56/1 opracowany w wytyku przez geodęzyjnych i karci graficznych, którzy ponoszą za siebie odpowiedzialność techniczną wpisany do ewidencji materiałów państwowego zasobu geodęzyjnego i kartograficznego

Organ prowadzący państwowy zasób geodęzyjny i kartograficzny: **STAROSTA GRAJEWSKI**

Identyfikator ewidencyjny materiału zasobu: **P.2004.2018.327**

Data wpisania systemu technicznego do ewidencji materiałów zasobu: **2.05.2018**

Imię i nazwisko osoby reprezentującej organ: **Emilia Linga INSPEKTOR**

MAPA DO CELÓW PROJEKTOWYCH	
Oznaczenia kancelaryjne zgłoszonej pracy geodezyjnej (KERG)	Nr Rob. Wyk.14/2018 WG.6642.181.2018
MIEJSCOWOŚĆ	Okół dz 102
Jednostka ewidencyjna	identyfikator: 200402_2 nazwa: Grajewo
Obręb ewidencyjny	identyfikator: 200402 2.0033 nazwa: Okół
SKALA MAPY	1:500
Nazwa układu współrzędnych	prostokątnych płaskich: 2000 wysokościowych: 1960
Oznaczenie granic obszaru który był przedmiotem aktualizacji	-----
Na wskazanym terenie nie stwierdzono służebności gruntowych.	
Mapa aktualna na dzień: 14.04.2018 r.	arkusz mapy: 7.203.33.07.1.3
USŁUGI GEODEZYJNE inż. Daniel Koda Geodeta uprawniony Nr rej GUGiK 3279 19-100 Mońki, ul. Kolejowa 49 tel. 602770861, NIP 5461058885	inż. Daniel Koda Geodeta uprawniony Nr rej GUGiK 3279
pieczęćka NAZWA / imię i nazwisko Wykonawcy data i podpis osoby reprezentującej WYKONAWCĘ**	pieczęćka Imię i nazwisko nr uprawnień oraz data i podpis geodety uprawnionego który opracował mapę

PROJEKT ZAGOSPODAROWANIA TERENU			
NAZWA I ADRES INWESTYCJI: Okół, gm. Grajewo, dz. geod. nr 102			
INWESTOR: Gmina Grajewo, ul. Komunalna 6, 19-200 Grajewo			
Plac zabaw	4	SKALA:	1:500
IMIE I NAZWISKO PROJEKTANTA:	SPECJALNOŚĆ:	NR. UPR.:	DATA I PODPIS:
Janusz Strzałkowski PROJEKTANT	konstr.-bud.	BŁ/43/80	21.05.2018