

PROJEKT ZAGOSPODAROWANIA TERENU

INWESTOR: Gmina Grajewo, ul. Komunalna 6, 19-200 Grajewo
 ADRES: Pieniżki, gm. Grajewo
 NR. GEOD.: 30

OPIS OBIEKTÓW BUDOWLANYCH PROJEKTOWANYCH

Lp.	Przeznaczenie	Konstrukcja	Strefa bezpieczeństwa
A	Jeździec pojedynczy	metalowa	4,924m x 4,208m
B	Orbitrek pojedynczy	metalowa	4,776m x 4,241m
C	Twister potrójny	metalowa	5,130m x 4,968m


OPIS OBIEKTÓW BUDOWLANYCH ISTNIEJĄCYCH

Lp.	Przeznaczenie	Konstrukcja		Dach	
		Ściany	Stropy	Konstrukcja	Pokrycie
1	Budynek mieszkalny jednorodzinny	murowane	żelbetowe	drewniana	blacha
2	Budynek gospodarczy	murowane	stropodach	drewniana	blacha
3	Budynek gospodarczy	murowane	stropodach	drewniana	eternit

LEGENDA:


- istniejąca zabudowa
- strefa bezpieczeństwa
- istniejąca dojścia dojazdy
- istniejąca zielen niska
- a b c d** - zakres opracowania
- istniejący zjazd na działkę
- nieprzekraczalna linia zabudowy obiektów
- istniejąca studnia kopana
- napowietrzna linia niskiego napięcia (nn)
- istniejąca sieć wodociągowa
- istniejący kabel telekomunikacyjny

Bilans terenu działki nr geod. 30:
 - powierzchnia istniejących dośc, dojazdów: 9,00 m²
 - powierzchnia istniejącej zieleni niskiej: 1.061,00 m²
 Analizowana powierzchnia terenu: 1.070,00 m²

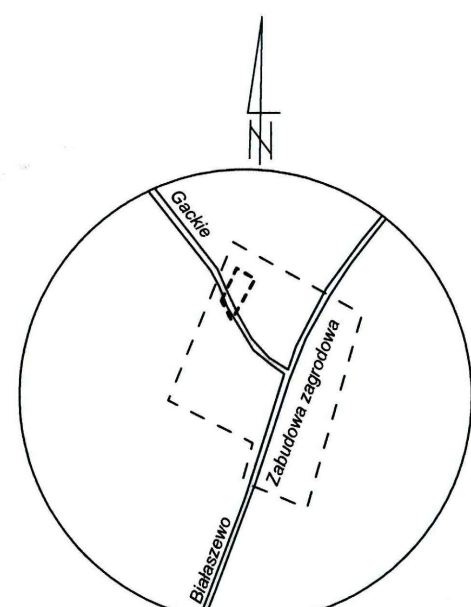

Szkie orientacyjny
 Skala 1: 10000

MAPA DO CELÓW PROJEKTOWYCH		
Oznaczenia kancelaryjne zgłoszonej pracy geodezyjnej (KERG)		Nr Rob. Wyr.14/2018 WG.6642.181.2018
MIEJSCOWOŚĆ		Pieniżki dz 30
Jednostka ewidencyjna	identyfikator	200402_2
	nazwa	Grajewo
Obręb ewidencyjny	identyfikator	200402_2.0034
	nazwa	Pieniżki
SKALA MAPY		1:500
Nazwa układu współrzędnych	prostokątnych płaskich	2000
	wysokościowych	1960
Oznaczenie granic obszaru który był przedmiotem aktualizacji		-----
Na wskazanym terenie nie stwierdzono służebności gruntowych.		
Mapa aktualna na dzień: 07.04.2018 r.	arkusz mapy 234.242.244	
USŁUGI GEODEZYJNE inż. Daniel Koda Geodeta uprawniony Nr rej GUGiK 3279 19-100 Mońki, ul. Kolejowa 49 tel. 602770861, NIP 5451058885		inż. Daniel Koda Geodeta uprawniony Nr rej GUGiK 3279
..... pieczętka NAZWA / imię i nazwisko Wykonawcy data i podpis osoby reprezentującej WYKONAWCĘ**	 pieczętka Imię i nazwisko nr uprawnień oraz data i podpis geodety uprawnionego który opracował mapę

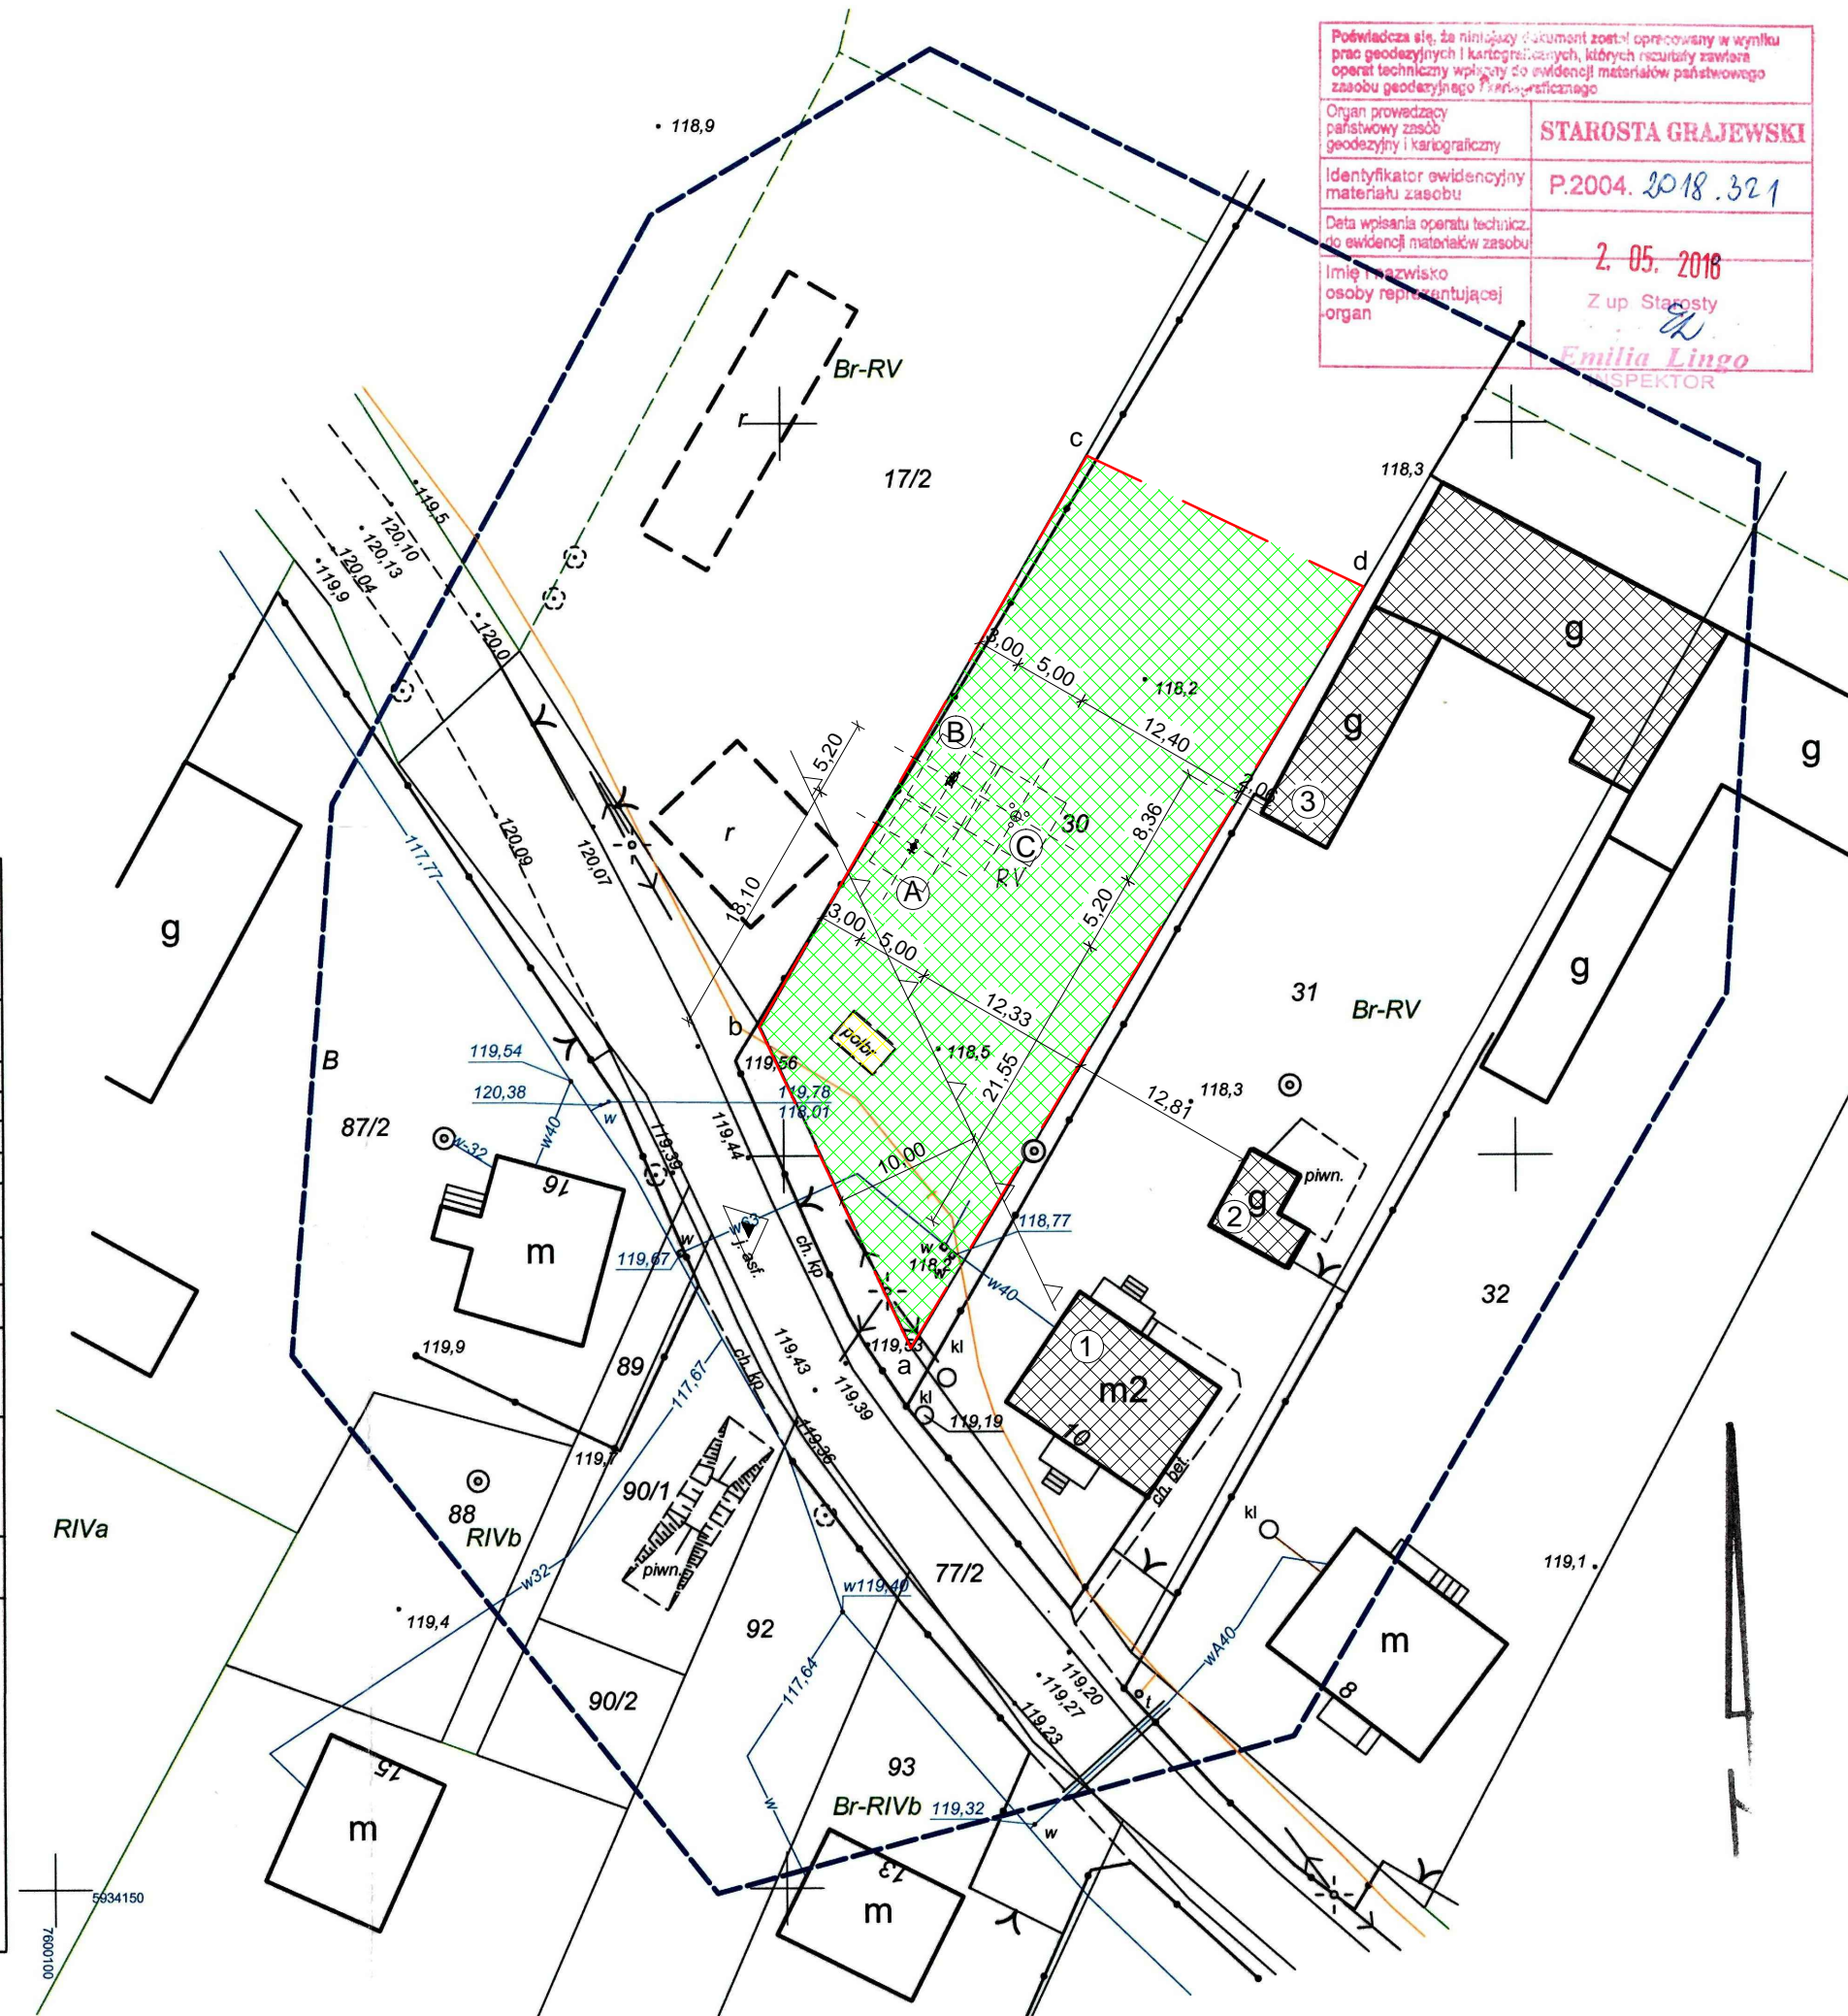

Podpisuje się, że niniejszy dokument został opracowany w wyniku prac geodezyjnych i kartograficznych, których rezultaty zawiera operat techniczny wpisywany do ewidencji materiałów państwowego zasobu geodezyjnego i kartograficznego.

Organ prowadzący państwowy zasób geodezyjny i kartograficzny: **STAROSTA GRAJEWSKI**

Identyfikator ewidencyjny materiału zasobu: **P.2004. 2018.321**

Data wpisania operatu technicznego do ewidencji materiałów zasobu: **2.05.2018**

Imię i nazwisko osoby reprezentującej organ: **Z up. Starosty Emilia Lingo INSPEKTOR**

PROJEKT ZAGOSPODAROWANIA TERENU			
NAZWA I ADRES INWESTYCJI: Pieniżki, gm. Grajewo, dz. geod. nr 30			
INWESTOR: Gmina Grajewo, ul. Komunalna 6, 19-200 Grajewo			
Plac zabaw	4	SKALA: 1:500	
IMIE I NAZWISKO PROJEKTANTA:	SPECJALNOŚĆ:	NR. UPR.:	DATA I PODPIS:
Janusz Strzałkowski PROJEKTANT	konstr.-bud.	BŁ/43/80	21.05.2018