

PROJEKT ZAGOSPODAROWANIA TERENU

INWESTOR: Gmina Grajewo, ul. Komunalna 6, 19-200 Grajewo
 ADRES: Wojewódzin, gm. Grajewo
 NR. GEOD.: 315

OPIS OBIEKTÓW BUDOWLANYCH PROJEKTOWANYCH

Lp.	Przeznaczenie	Konstrukcja	Strefa bezpieczeństwa
A	Orbitrek i narciarz na pylonie	metalowa	7,282m x 4,243m

OPIS OBIEKTÓW BUDOWLANYCH ISTNIEJĄCYCH

Lp.	Przeznaczenie	Konstrukcja		Dach	
		Ściany	Stropy	Konstrukcja	Pokrycie
1	Budynek wielorodzinny	murowane	stropodach	prefabrykowana żelbetowa	papa
2	Budynek garażowy	murowane	stropodach	prefabrykowana żelbetowa	papa
3	Budynek garażowy	murowane	stropodach	drewniana	blacha

LEGENDA:

- istniejąca zabudowa
- strefa bezpieczeństwa
- istniejąca dościcia dojazdy
- istniejąca zieleń niska
- zakres opracowania
- istniejący zjazd na działkę
- drzewa
- nieprzekraczalna linia zabudowy obiektów
- istniejąca sieć wodociągowa
- istniejąca doziemna instalacja i kolektor kanalizacji sanitarnej

Bilans terenu działki nr geod. 315:
 - powierzchnia istniejących dośc, dojazdów: 100,00 m²
 - powierzchnia istniejącej zieleni niskiej: 1.230,00 m²
 Analizowana powierzchnia terenu: 1.330,00 m²


Podkreślamy, że niniejszy dokument został opracowany w wyniku prac geodezyjnych i kartograficznych, których rezultaty zawiera operat techniczny wpłacony do ewidencji materiałów państwowego zasobu geodezyjnego i kartograficznego

Organ prowadzący państwowy zasób geodezyjny i kartograficzny: **STAROSTA GRAJEWSKI**

Identyfikator ewidencyjny materiału zasobu: **P.2004.2018.397**

Data wpisania operatu technicznego do ewidencji materiałów zasobu: **17. MAJ 2018**


Imię i nazwisko osoby reprezentującej organ: **Elżbieta Kabanajko**
 NACZELNIK
 Wydziału Geodezji i Kartografii

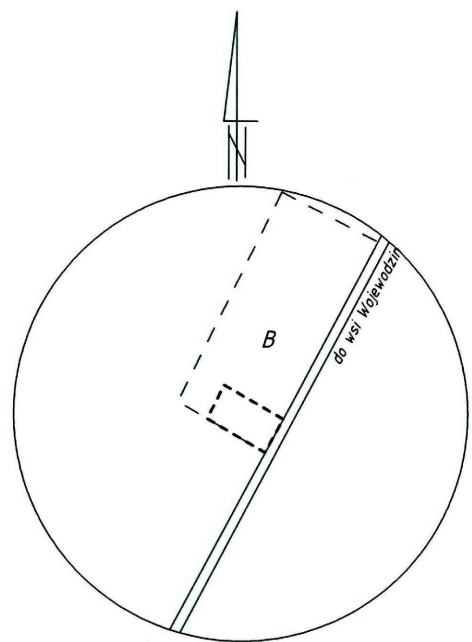

Szkic orientacyjny
 Skala 1:10000

MAPA DO CELÓW PROJEKTOWYCH

Oznaczenia kancelaryjne zgłoszonej pracy geodezyjnej (KERG)	Nr Rob. Wyk.14/2018 WG.6642.181.2018
MIEJSCOWOŚĆ	Wojewódzin dz 2/10
Jednostka ewidencyjna	identyfikator: 200402_2 nazwa: Grajewo
Obręb ewidencyjny	identyfikator: 200402_2.0047 nazwa: Wojewódzin
SKALA MAPY	1:500
Nazwa układu współrzędnych	prostokątnych płaskich: 2000 wysokościowych: Kron. 60
Oznaczenie granic obszaru który był przedmiotem aktualizacji	-----
Na wskazanym terenie nie stwierdzono służebności gruntowych.	
Mapa aktualna na dzień: 28.04.2018 r.	arkusz mapy 7.204.32.15.3.1
USŁUGI GEODEZYJNE inż. Daniel Koda Geodeta uprawniony Nr rej. GUGiK 3279 19-100 Mońki, ul. Kolejowa 49 tel. 602770841 NIP 5451058885	inż. Daniel Koda Geodeta uprawniony, Nr rej. GUGiK 3279
pieczęć NAZWA / imię i nazwisko Wykonawcy data i podpis osoby reprezentującej WYKONAWCĘ	pieczęć Imię i nazwisko nr uprawnień oraz data i podpis geodety uprawnionego który opracował mapę

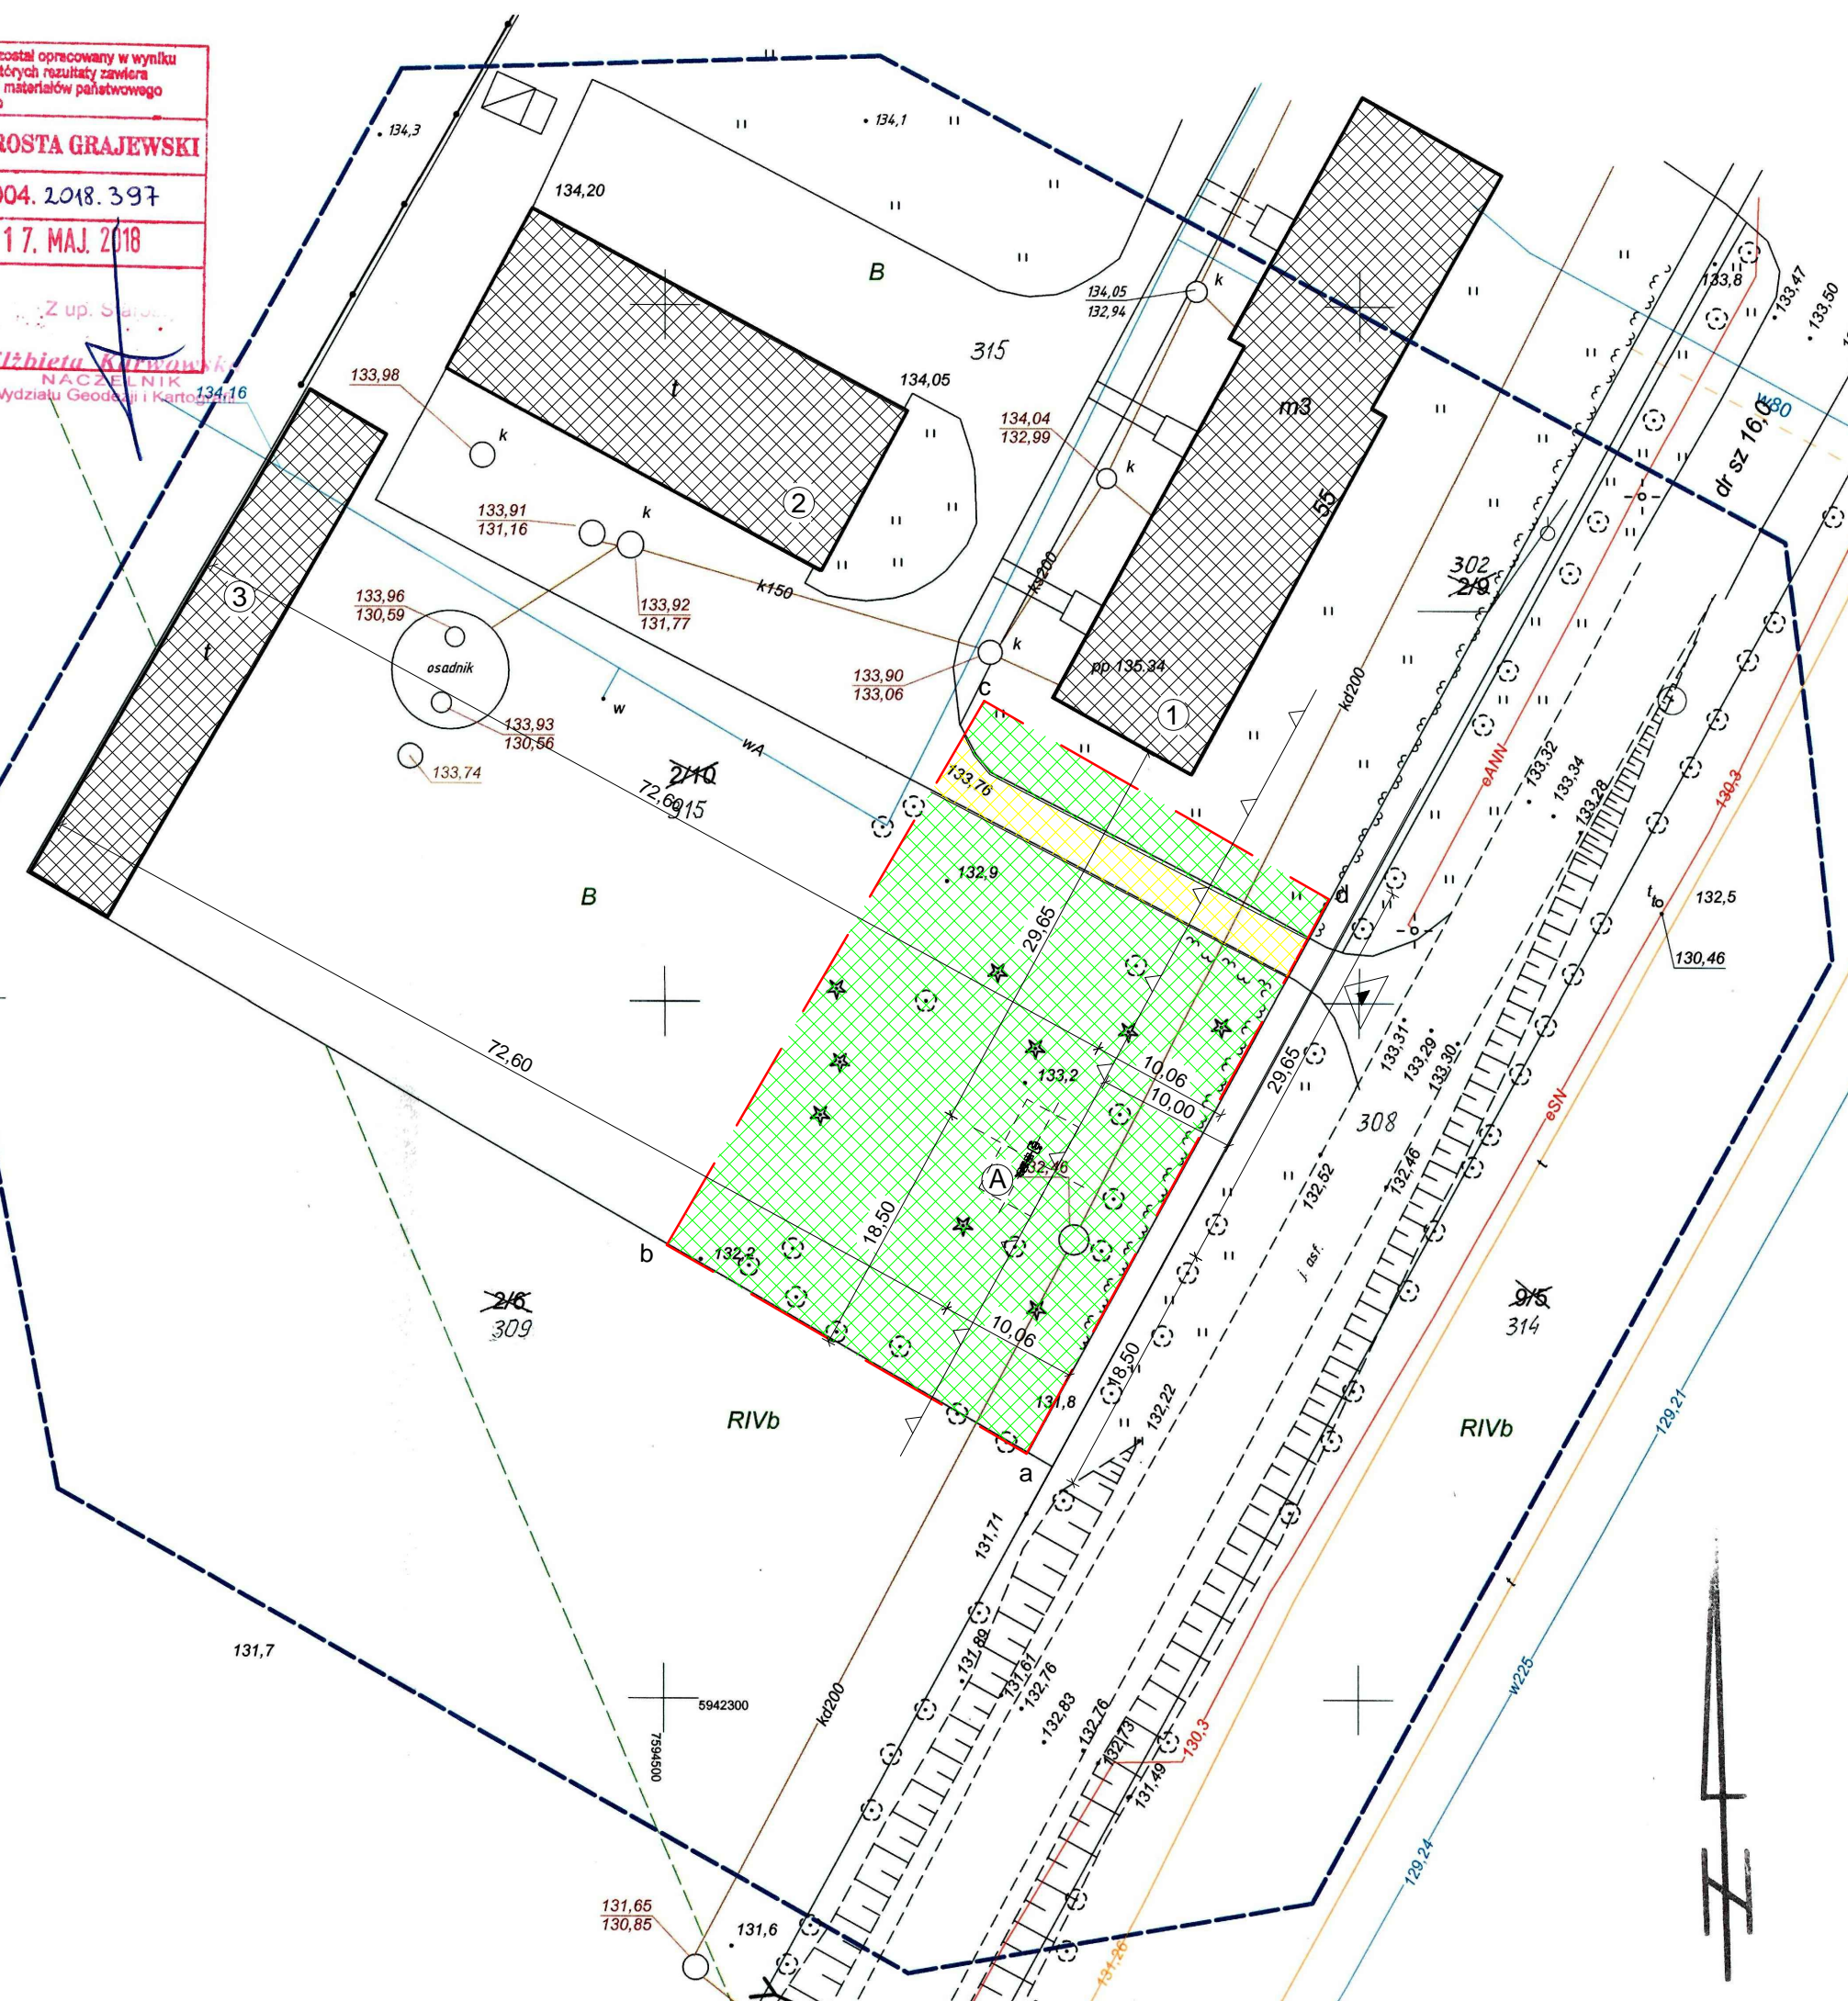

PROJEKT ZAGOSPODAROWANIA TERENU			
NAZWA I ADRES INWESTYCJI: Wojewódzin, gm. Grajewo, dz. geod. nr 315			
INWESTOR: Gmina Grajewo, ul. Komunalna 6, 19-200 Grajewo			
Plac zabaw	4	SKALA:	1:500
IMIE I NAZWISKO PROJEKTANTA:	SPECJALNOŚĆ:	NR. UPR.:	DATA I PODPIS:
Janusz Strzałkowski	konstr.-bud.	BŁ/43/80	21.05.2018