



# PROJEKT USYTUOWANIA SAL EDUKACYJNYCH PRZEDSZKOLA Z WĘZŁEM SANITARNYM

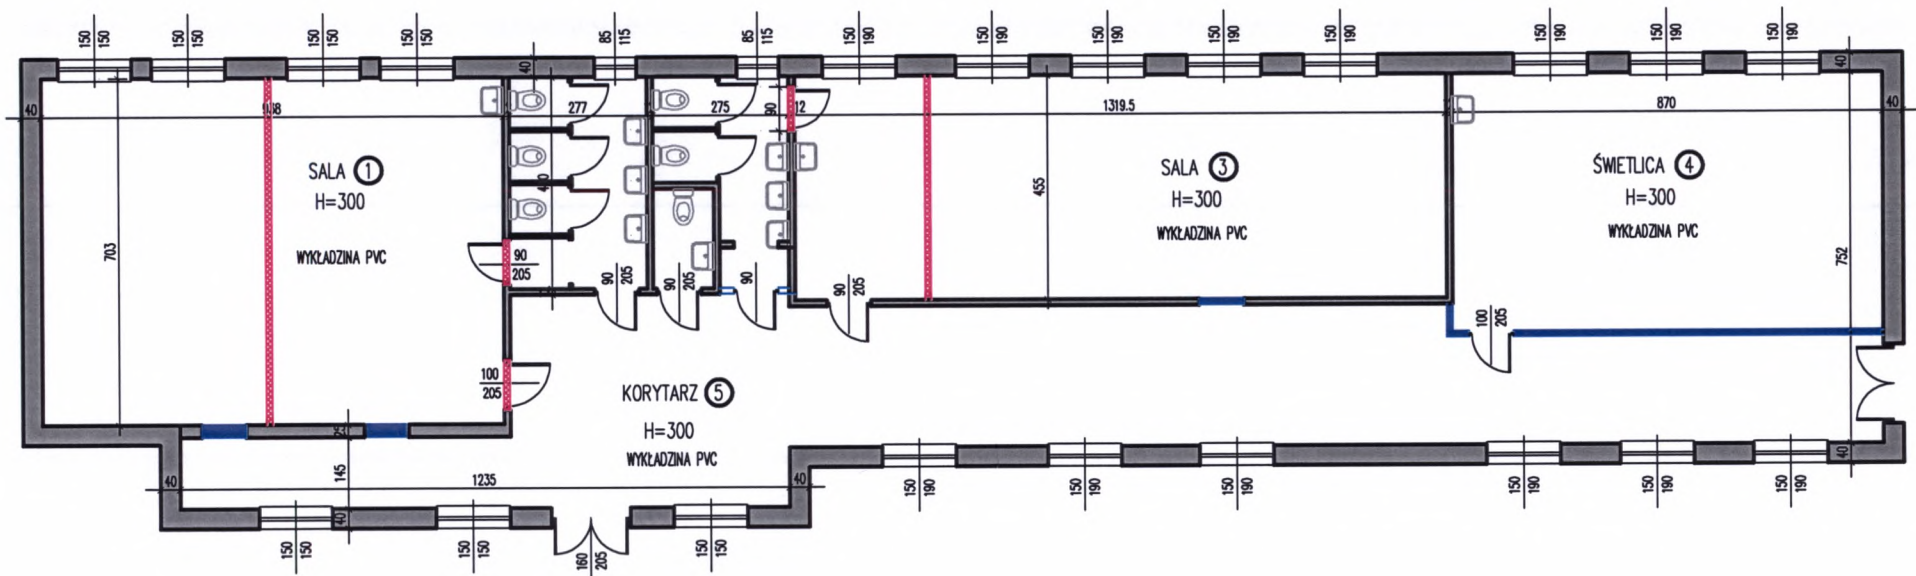



**LEGENDA:**

- ŚCIANY ISTNIEJĄCE
- ŚCIANY PROJEKTOWANE I DO ZABUDOWY OTWORÓW DRZWIOWYCH
- OTWORY DO WYKŁADZINY
- OTWORY DO ZAMUROWANIA


  
**Krzysztof Jablonski**  
 Upr. do projektowania, kierowania,  
 nadzorowania i kontrolowania budowy  
 i robót w specjalności konstr.-budowlanej  
 Upr. Komasa UAN. II. 7342-37/94

# INWENTARYZACJA

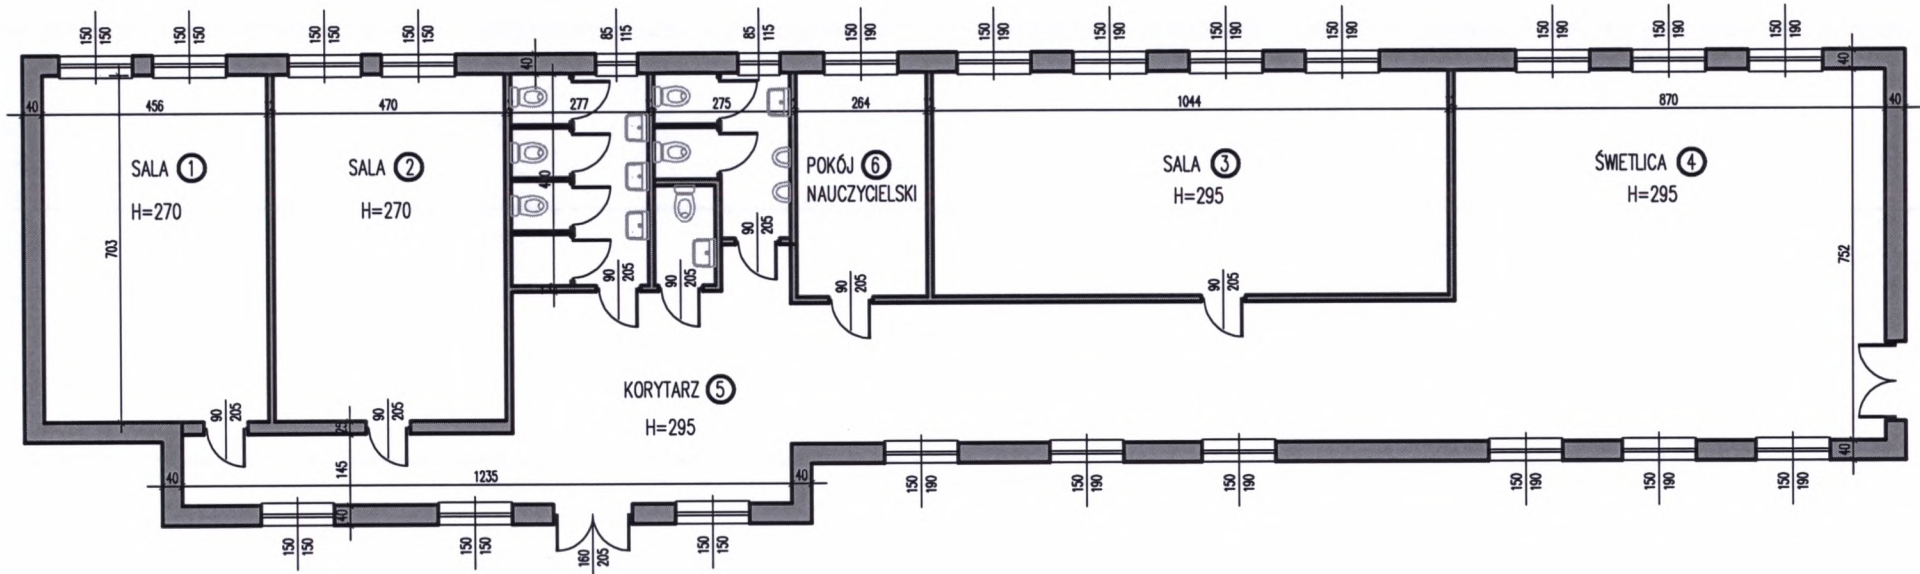



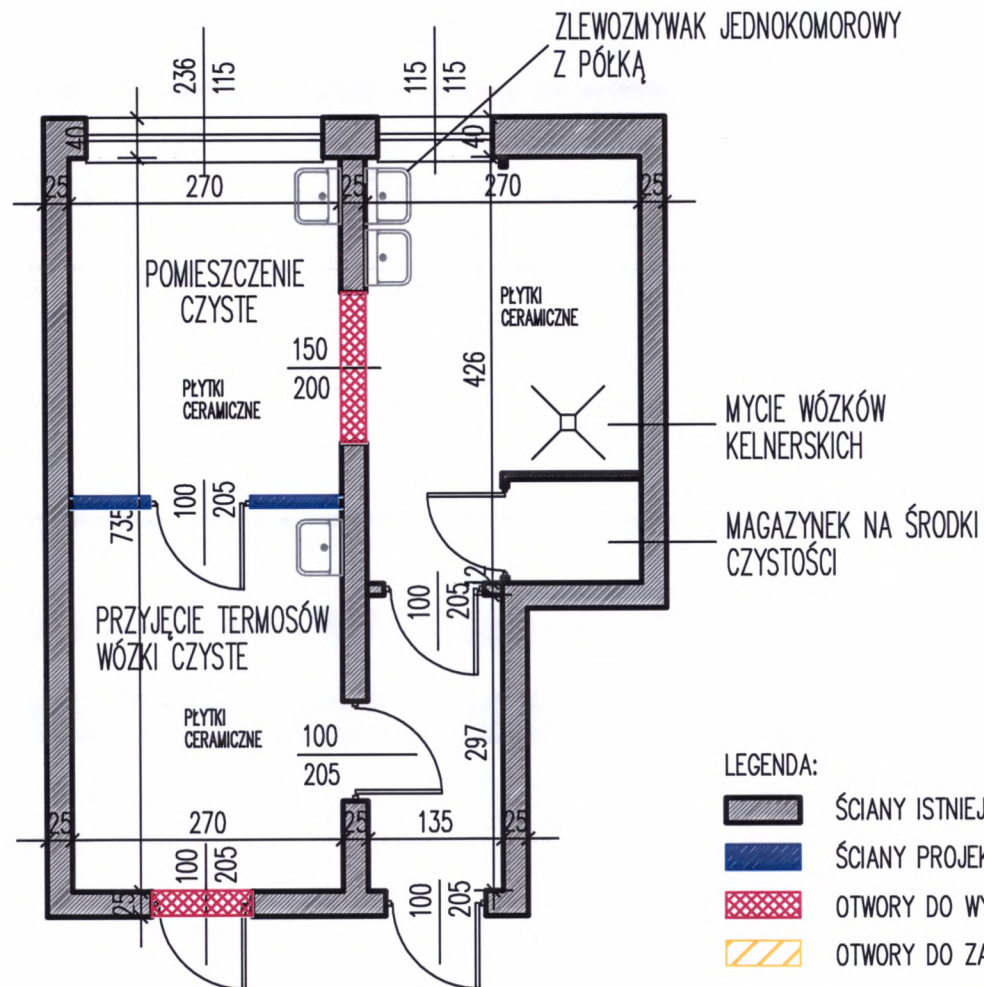

  
**Krzysztof Jabłoński**  
Upr. do projektowania, kierowania,  
nadzorowania i kontrolowania budowy  
robót w specjalności konstr.-budowlanej  
Upr. Komza UAN, II, 7342-37/94

# PROJEKT POMIESZCZEŃ ZWIĄZANYCH Z PRZYJĘCIEM POSIŁKÓW I ZMYWANIEM NACZYŃ




## LEGENDA:

-  ŚCIANY ISTNIEJĄCE
-  ŚCIANY PROJEKTOWANE I DO ZABUDOWY OTWORÓW DRZWIOWYCH
-  OTWORY DO WYKUCIA
-  OTWORY DO ZAMUROWANIA

**Krzysztof Jabłoński**  
Upr. do projektowania, kierowania,  
nadzorowania i kontrolowania budowy,  
robot w specjalności konstr. budowlanej  
Upr. Łódźka UAN, II. 73#2-37/94

# INWENTARYZACJA SZATNI

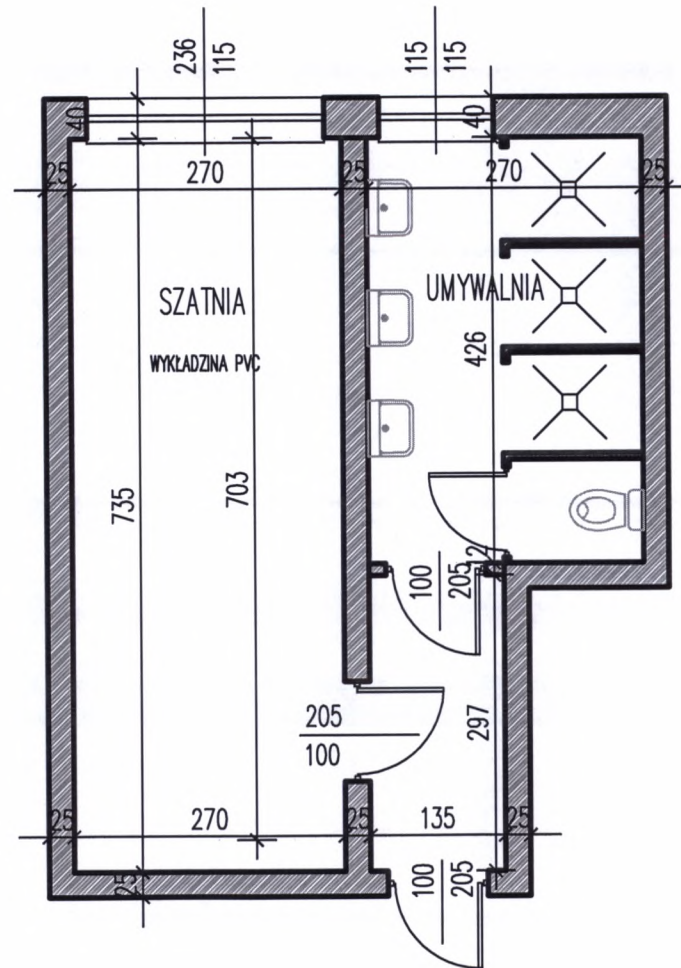

**Krzysztof Jabłoński**  
Upr. do projektowania, kierowania,  
nadzorowania i kontrolowania budowy  
robót w specjalności konstr.-budowlanej  
Upr. kom. UAN, II. 7342-37/94