



ZMIANA MIEJSCOWEGO PLANU ZAGOSPODAROWANIA PRZESTRZENNEGO CZĘŚCI GMINY GRAJEWO DLA TERENÓW POŁOŻONYCH W OBRĘBIE WSI POPOWO

KOPIA MAPY ZASADNICZEJ
Skala 1:500 (100%)
Woj. podlaskie
grajewski
Gm. Grajewo
Obręb: Popowo
Objekt: *dr. 328*
L. Ks. zam. *15.06.2023*

ZALĄCZNIK NR 1 DO UCHWAŁY NR RADY GM. GRAJEWO Z DNIA
Z up. STAROSTY
Wioletta Fyfel
30.06.2023



RYSUNEK PLANU SKALA 1:1000

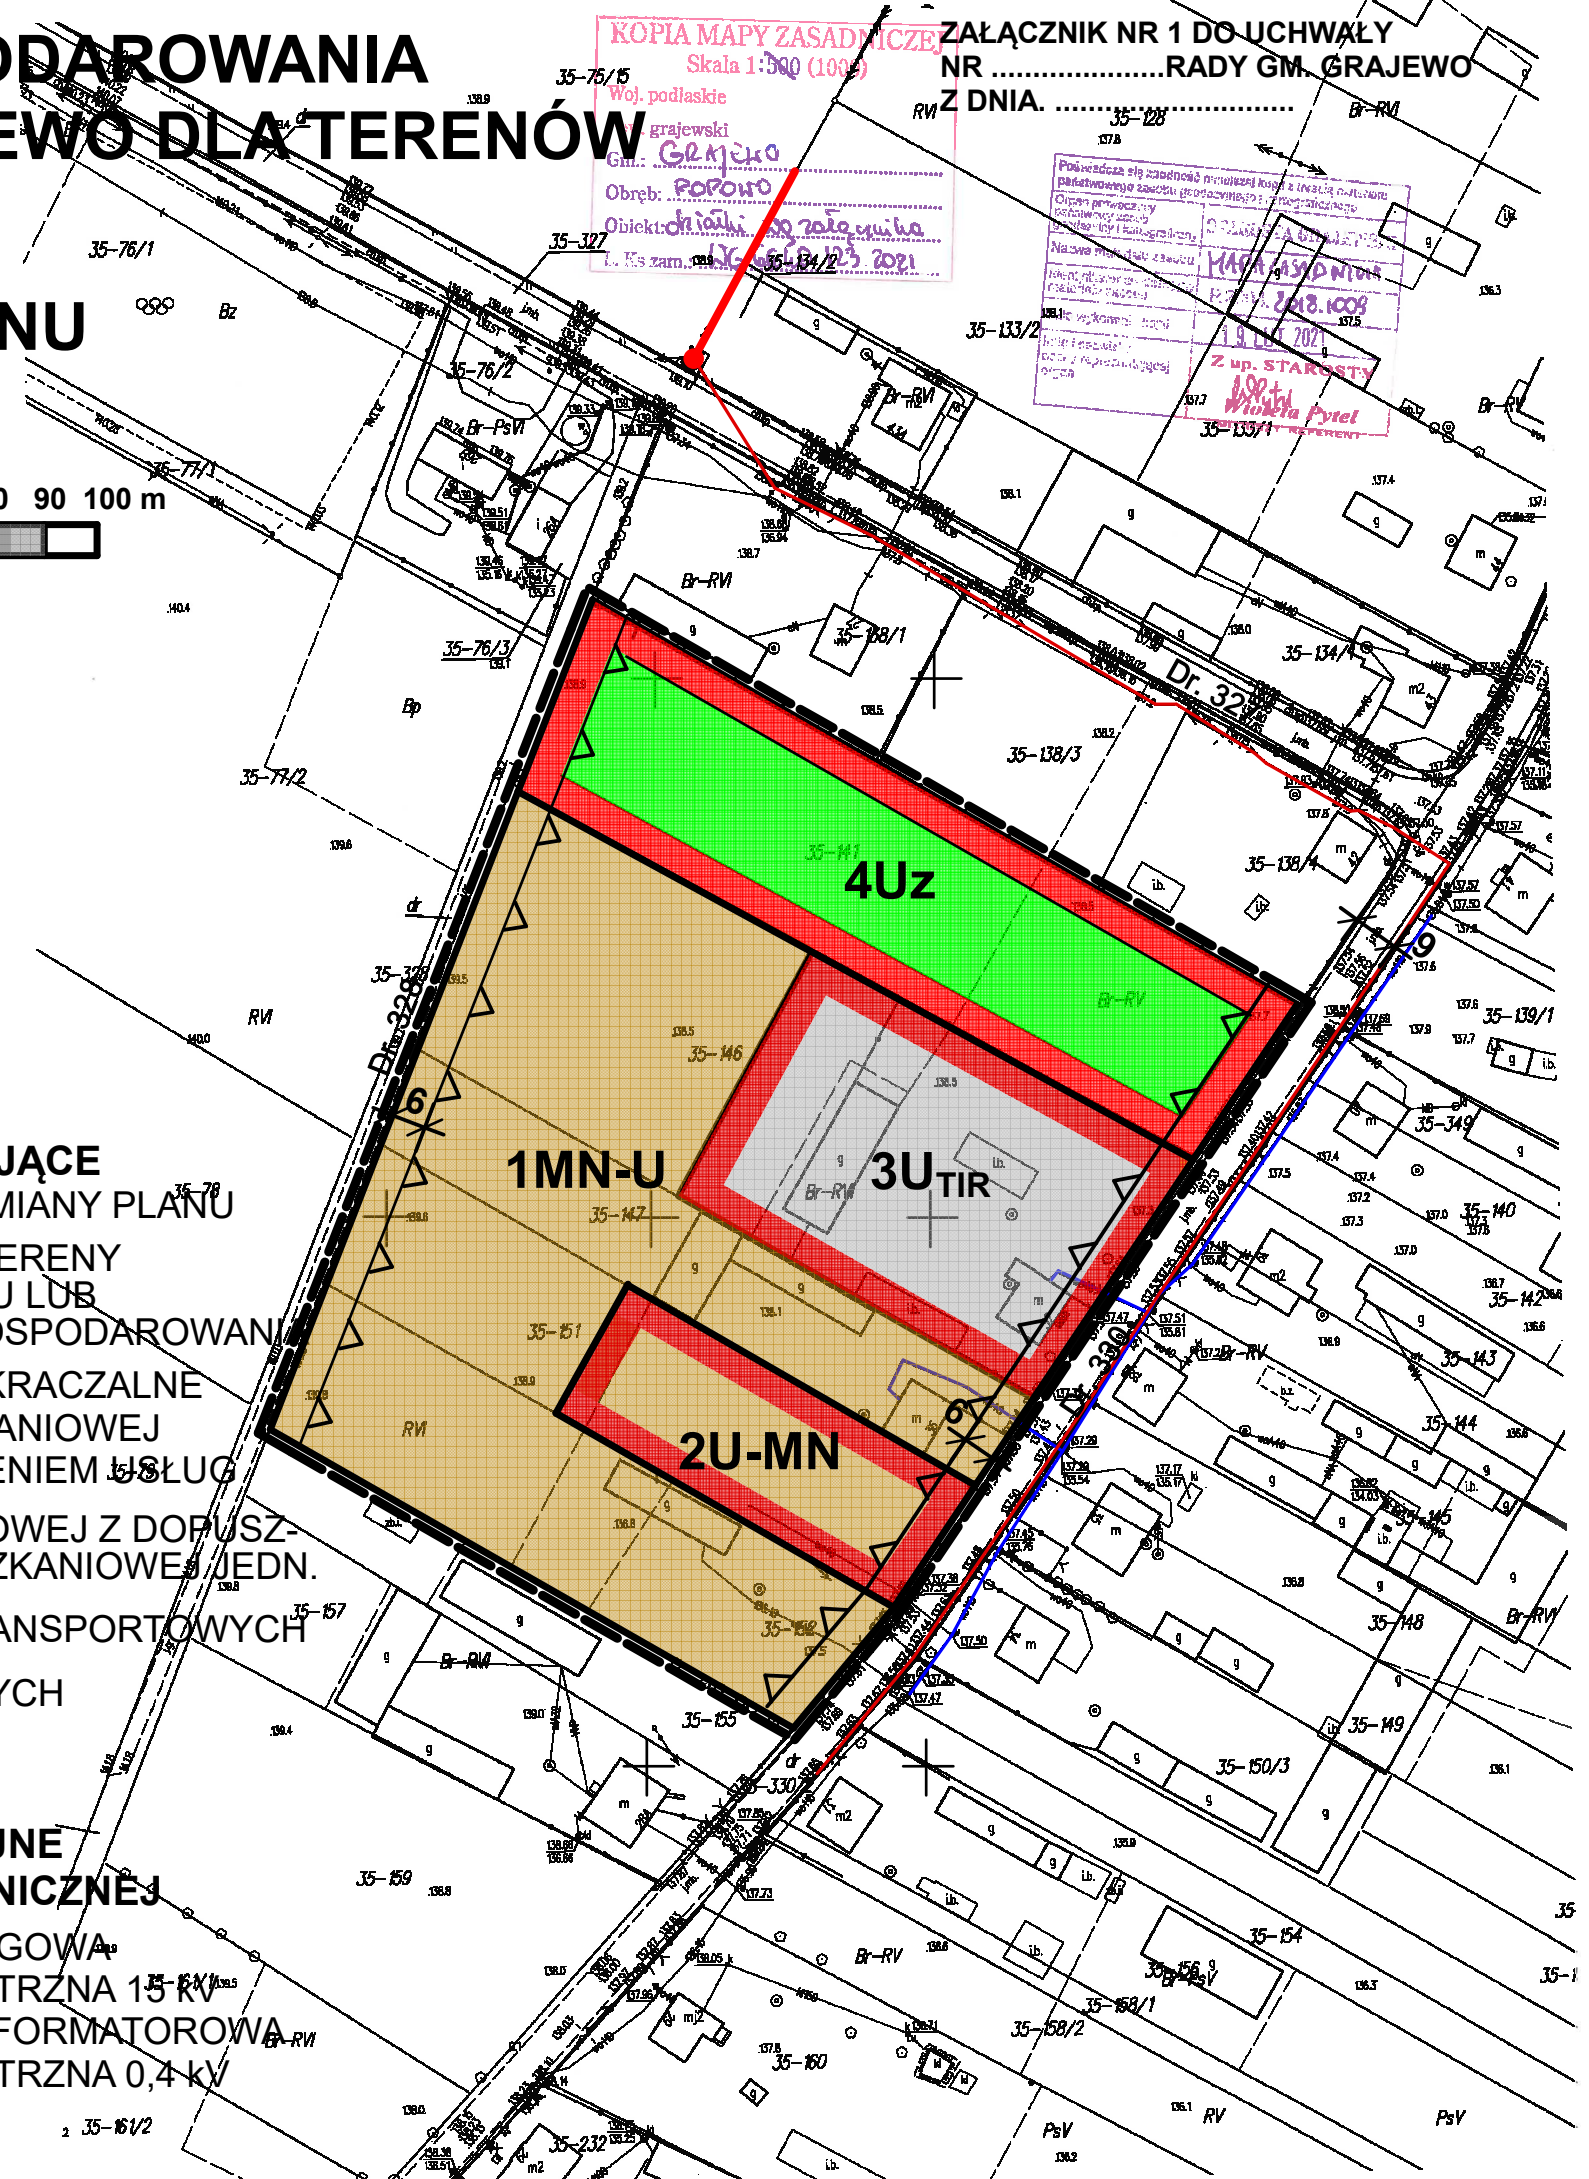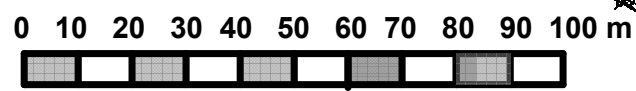

OBSZAR ZMIANY PLANU

OZNACZENIA OBOWIĄZUJĄCE

- GRANICE OPRACOWANIA ZMIANY PLANU
- LINIE ROZGRANICZAJĄCE TERENY O RÓŻNYM PRZEZNACZENIU LUB RÓŻNYCH ZASADACH ZAGOSPODAROWANIA
- ▲ LINIE ZABUDOWY NIEPRZEKRACZALNE
- 1MN-U TEREN ZABUDOWY MIESZKANIOWEJ JEDNORODZ. Z DOPUSZCZENIEM USŁUG
- 2U-MN TEREN ZABUDOWY USŁUGOWEJ Z DOPUSZCZENIEM ZABUDOWY MIESZKANIOWEJ JEDN.
- 3U_TIR TEREN BAZOWY USŁUG TRANSPORTOWYCH
- 4Uz TEREN USŁUG ZDROWOTNYCH Z ZIELENIĄ URZĄDZONĄ

OZNACZENIA INFORMACYJNE INFRASTRUKTURY TECHNICZNEJ

- ISTNIEJĄCA SIEĆ WODOCIAGOWA
- ISTNIEJĄCA LINIA NAPOWIETRZNA 15 kV
- ISTNIEJĄCA STACJA TRANSFORMATOROWA
- ISTNIEJĄCA LINIA NAPOWIETRZNA 0,4 kV

WYRYS ZE STUDIUM UWARUNKOWAŃ I KIERUNKÓW ZAGOSPODAROWANIA PRZESTRZENNEGO GMINY GRAJEWO

