
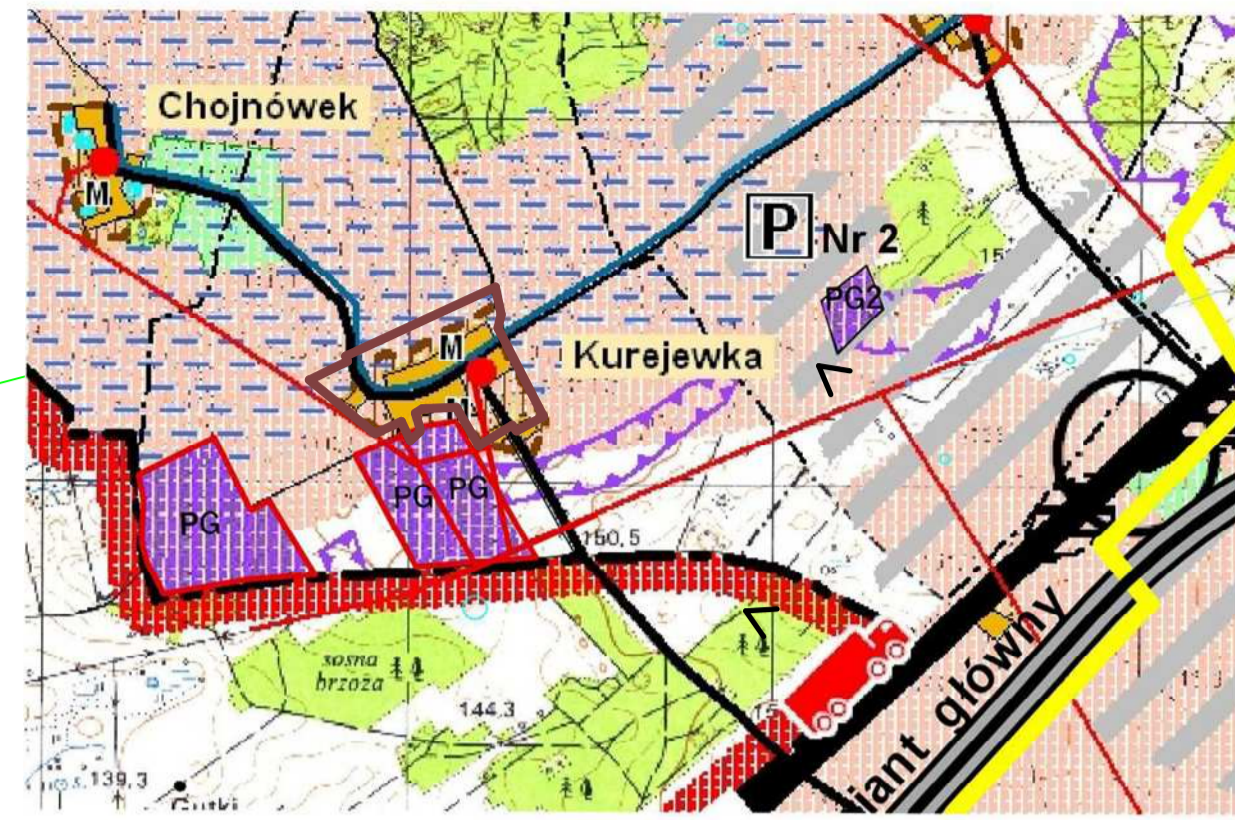


**MIEJSCOWY PLAN ZAGOSPODAROWANIA PRZESTRZENNEGO CZĘŚCI MIEJSCOWOŚCI KUREJEWKA GM. GRAJEWO**  
**RYSUNEK PLANU - SKALA 1:1000**

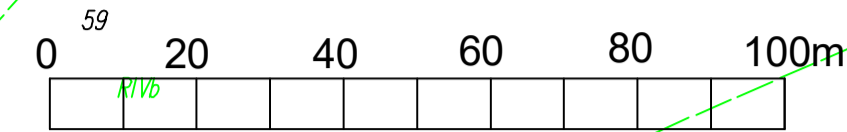

- WYRYS ZE STUDIUM**
- Granica opracowania planu
  - Teren górniczy
  - Obszar występowania kruszywa
  - Obszar fermy wiatraków
  - Projektowana droga S16
  - Gazociąg wysokiego ciśnienia

- USTALENIA OBOWIĄZUJĄCE**
- Granica opracowania planu
  - Linie rozgraniczające tereny o różnym przeznaczeniu lub sposobie zagospodarowania
  - Nieprzekraczalne linie zabudowy
  - RM** Teren zabudowy zagrodowej
  - MN** Teren zabudowy mieszkaniowej jednorodzinnej
  - UK, UI** Teren usług kultury / Teren usług innych
  - R** Tereny rolne
  - KDZ** Droga zbiorcza
  - KDD** Droga dojazdowa
  - KDW** Droga wewnętrzna
  - ES** Linia elektroenergetyczna średniego napięcia
  - 15kV ze strefą ochronną szerokości 16 m
  - 10E<sub>st</sub>** Stacja transformatorowa 15/0,4 kV
  - Sieć wodociągowa D 110
  - Sieć elektroenergetyczna niskiego napięcia 0,4 kV

PROJEKT PLANU  
 Mgr inż..arch. Jerzy W. Talaga  
 PB - 0180

