


MIEJSCOWY PLAN ZAGOSPODAROWANIA PRZESTRZENNEGO CZĘŚCI MIEJSCOWOŚCI CYPRKI GM. GRAJEWO

RYSUNEK PLANU NR 3 - SKALA 1 : 1000

KOPIA MAPY ZASADNICZEJ
Skala 1:500 (65000)
Woj. podlaskie
Pow. grajewski
Gm.: GRAJEWO
Objekt: *część wsi, przysiółek*
L. Ks zam.: *WG.6640.681.2021*

Poswiadcza się zgodność niniejszej kopii z treścią miernika państwowego z zakresu geodezji i kartograficznego
Organ prowadzący państwowy zasób geodezyjny i kartograficzny: STAROSTA GRAJEWSKI
Nazwa materiału zasobu: *KAPTA ZABUDOWA*
Identyfikator ewidencyjny materiału zasobu: *P.2004.1383-4/98*
Data wykonania kopii: *10.08.2021*
Imię i nazwisko osoby reprezentującej organ: *Wioletta Pyrek*
MŁODSZY REPREZENTANT

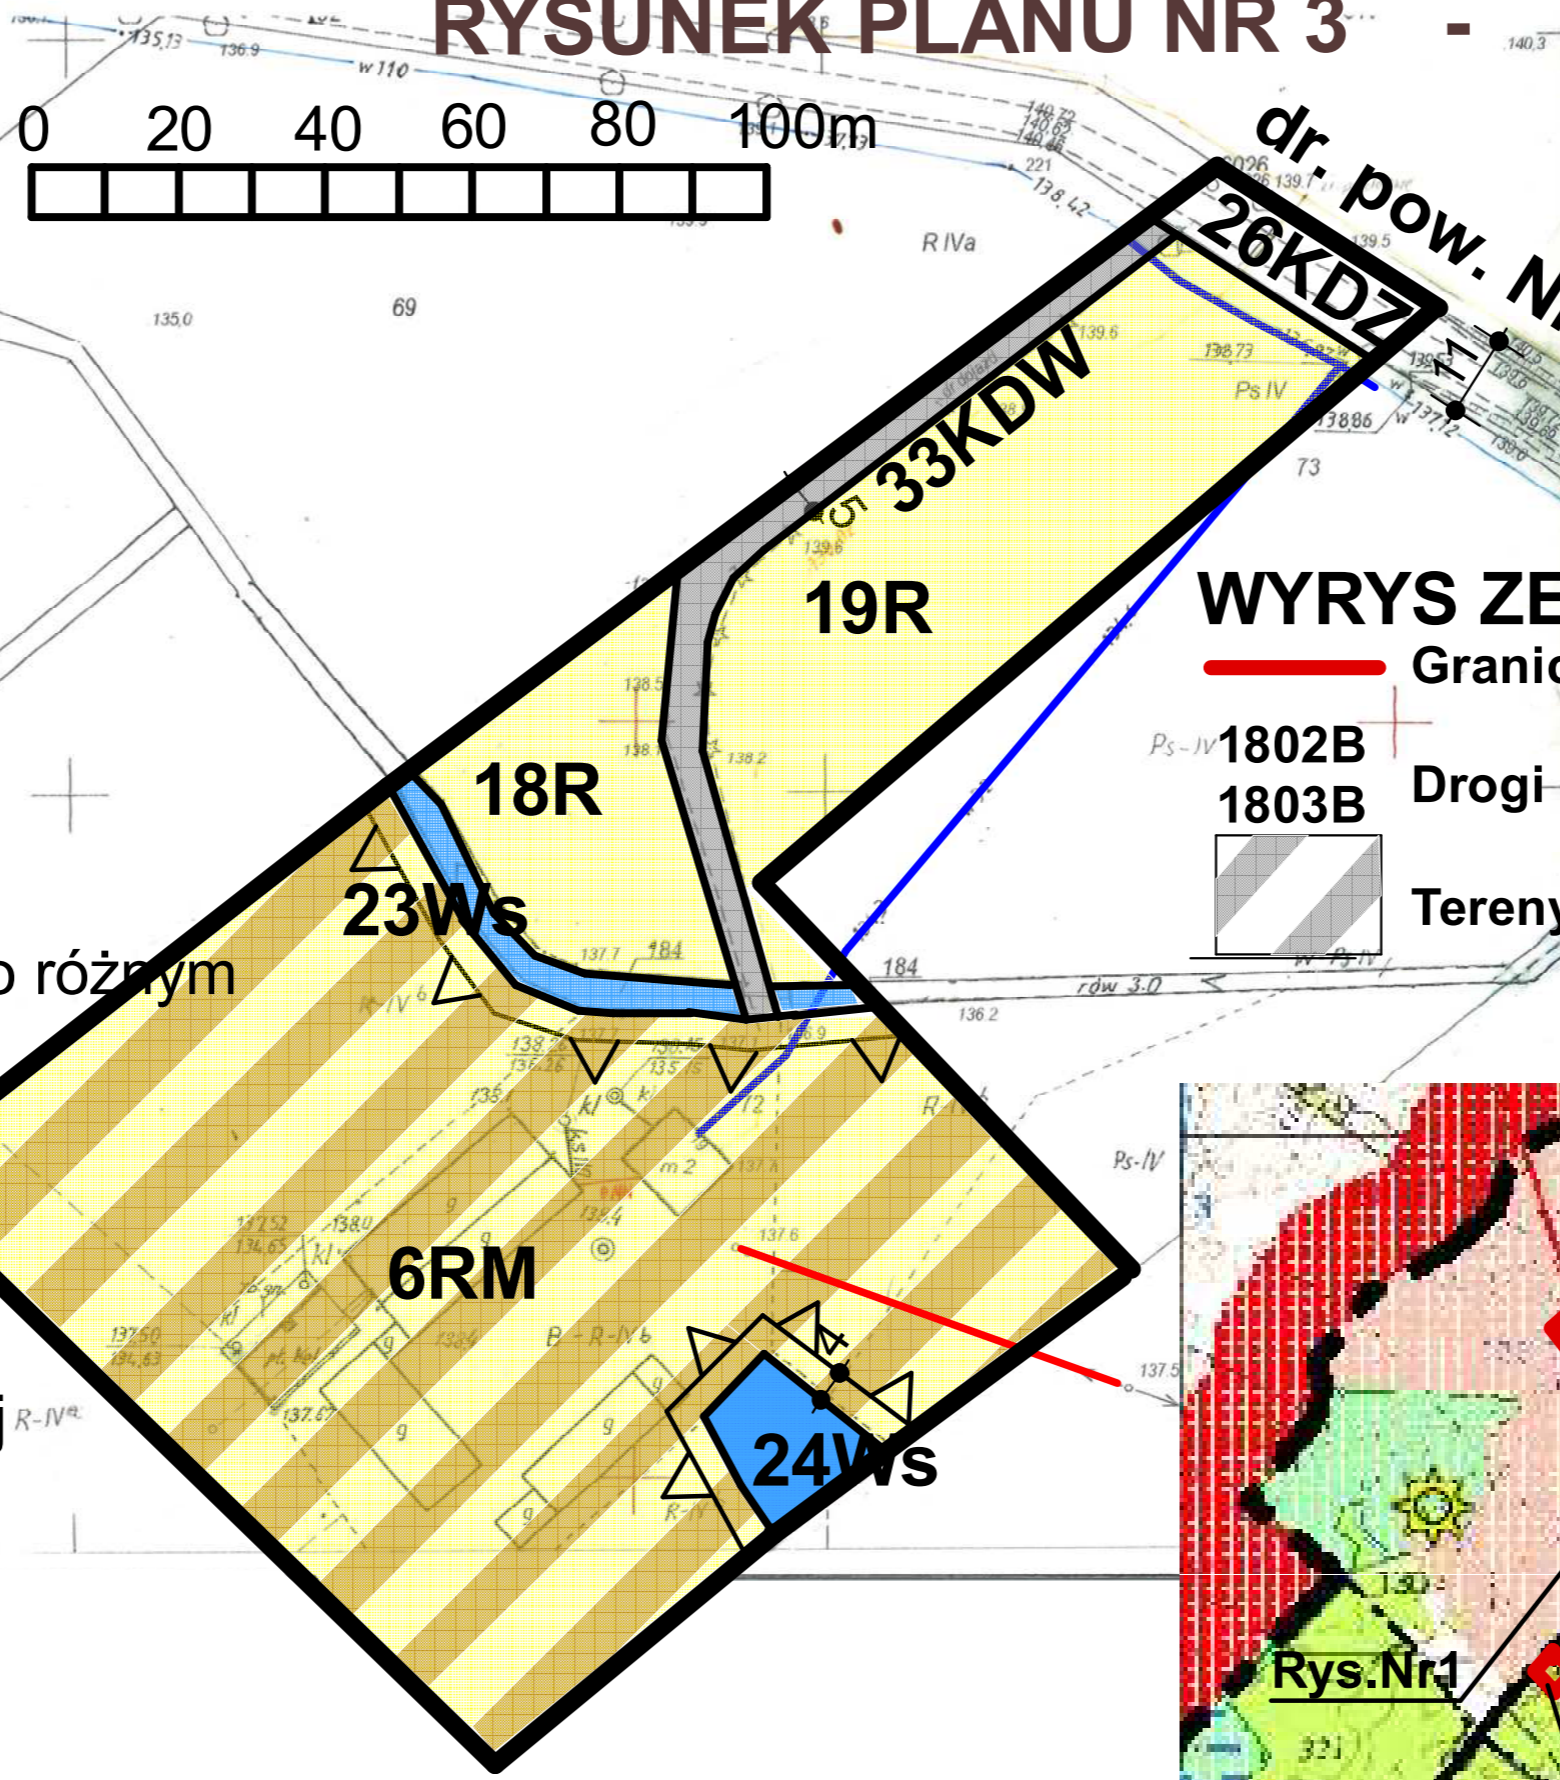


dr. pow. Nr1803B

USTALENIA OBOWIĄZUJĄCE

- Granica opracowania planu
- Linie rozgraniczające tereny o różnym przeznaczeniu lub sposobie zagospodarowania
- Nieprzekraczalne linie zabudowy
- RM Tereny zabudowy zagrodowej
- R Teren rolny
- Ws Wody śródlądowe
- KDZ Droga zbiorcza
- KDW Droga wewnętrzna
- Gminna sieć wodociągowa
- Linia elektryczna niskiego napięcia 0,4 kV

WYRYS ZE STUDIUM

- Granica opracowania planu
- Drogi powiatowe 1802B, 1803B
- Tereny fermy wiatrowej

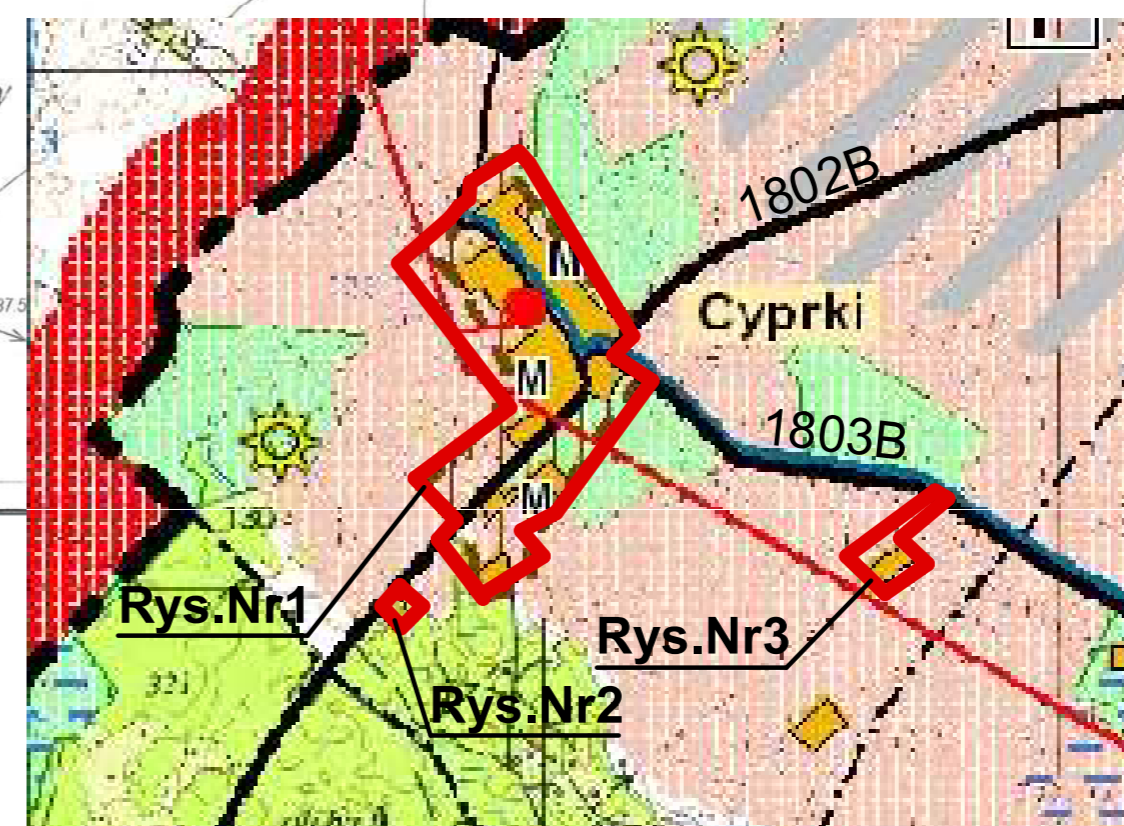

PROJEKT PLANU
mgr inż. arch. Jerzy W. Talaga
PD - 0180