Szkic orientacyjny
Obręb: Wojewodzin
Skala 1:20000

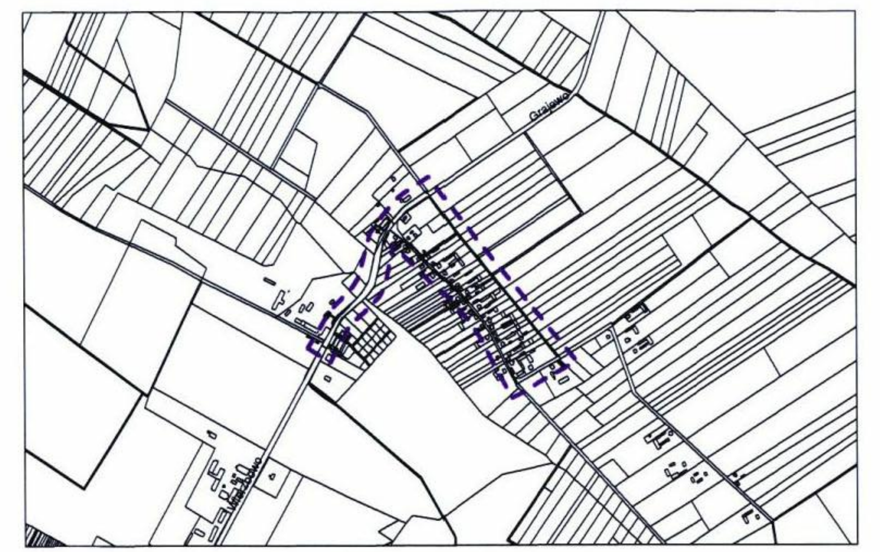

MAPA DO CELÓW PROJEKTOWYCH ARK.1

Oznaczenia kancelaryjne zgłoszonej pracy geodezyjnej		Nr u. Wyk. 21817-38/2021 WG.6642.278.2021
MIEJSCOWOŚĆ		WOJEWODZIN
Jednostka ewidencyjna	identyfikator	200402_2
	nazwa	Grajewo-GMINA
Obręb ewidencyjny	identyfikator	200402_2.0047
	nazwa	WOJEWODZIN
SKALA MAPY		1:500
Nazwa układu współrzędnych	prostok. płaskich	2000/7
	wysokościowych	PL-EVRF2007-NH
Oznaczenie granic obszaru, który był przedmiotem aktualizacji		- - - - - -

Nie wyklucza się istnienia w terenie innych urządzeń podziemnych na których brak informacji branżowych lub niedopełniono przepisów zgłoszenia do inwentaryzacji (Ustawa Prawo Geodezyjne i Kartograficzne Dz. U. Nr 30/1989 poz. 163).

Projektowane obiekty budowlane wymagające pozwolenia na budowę podlegają wytyczaniu i inwentaryzacji powykonawczej przez jednostki uprawnione do wykonywania prac geodezyjnych.

Wykonanie niniejszej mapy nie było poprzedzone ustaleniami dotyczącymi ewentualnych służebności gruntowych obciążających grunty położone w granicach projektowanej inwestycji budowlanej.

Mapa aktualna na dzień: 09.04.2021 r. | Arkusz mapy zas.: 7.205.33.22.1.1

Usługi geodezyjne "GEOLID
Cezary Lidner
ul. Kościelna 4, 19-230 Szczuczyn
NIP 719-147-79-97 Regon: 20068984
tel. 511-429-295
pieczątka
NAZWA / imię i nazwisko Wykonawcy

GEODETA UPRAWNIONY
mgr inż. Cezary Lidner
Upr. GUGiK 21817
pieczątka
Imię i nazwisko nr uprawnień oraz data i podpis geodety uprawnionego który opracował mapę

LEGENDA:
- projektowana sieć wodociągowa – przebudowa sieci
- projektowana sieć wodociągowa – rozbudowa sieci
- W1–13 – prjektowane węzły w/g rys. szczegółów
- H1..6 – projektowane hydranty p.poż nadziemne Dn 80mm
- przepust dwudzielny "AROT" na kablu nn i tel-kom

BKOiPI "EKO-SKAL" w Ełku			
Obiekt	Przebudowa i rozbudowa sieci wodociągowej w m. Wojewodzin	Data	09.2021
Adres	Wojewodzin, dz. w/g wykazu	Skala	1:500
Projekt	Projekt zagospodarowania terenu	Nr.rys.	1A
Opracowali	Imię i nazwisko	Nr.uprawn.	Podpis
Projektant	Techn. Andrzej Mogilski	SUW-69/90	
Projektant	Mgr inż. Cezary Woźniak	WAM/0070/PWOS/12	
Sprawdził	Mgr inż. Dorota Tomaszewicz Załuska	WAM/0114/POOS/05	

Załącznik nr 1
do decyzji nr ZDP.7117.356.2021.BS
z dnia 27.09.2021 r.

ZARZĄD DRÓG POWIATOWYCH
w Grajewie
19-203 Grajewo, ul. Fabryczna 4