Oświadczam, że niniejszy dokument został opracowany w wyniku prac geodezyjnych i kartograficznych, których rezultaty zawiera operat techniczny pozytywnie zweryfikowany. Jednocześnie informuję, że jestem świadomy odpowiedzialności karnej za zożenie fałszywego oświadczenia.	
Identyfikator zgłaszania prac geodezyjnych	WG.6642. 485 .2021
Organ służby geodezyjnej, który otrzymał zgłoszenie	Starosta Powiatu Grajewskiego
Wykonawca prac geodezyjnych	Usługi geodezyjne "GEOLID" Cezary Lidner ul. Kościelna 4, 19-230 Szczuczyn NIP 719-147-79-97 Regon: 200689840 tel. 0105 29 295
Nr oraz data sporządzenia dokumentu zawierającego wynik pozytywnej weryfikacji	WG.6642. 485 .2021 z dnia 28.05.2021 r.
Imię i nazwisko oraz nr uprawnień zawodowych kierownika prac, miejsce i data	GEODETA UPRAWNIONY mgr inż. Cezary Lidner Upr. GUGiK 21817

Szkic orientacyjny
Obręb: Wojewodzin
Skala 1:20000

MAPA DO CELÓW PROJEKTOWYCH		
Oznaczenia kancelaryjne zgłoszonej pracy geodezyjnej		Nr u. Wyk. 21817-63/2021 WG.6642.485.2021
MIEJSCOWOŚĆ		WOJEWODZIN
Jednostka ewidencyjna	identyfikator	200402_2
	nazwa	Grajewo-GMINA
Obręb ewidencyjny	identyfikator	200402_2.0047
	nazwa	WOJEWODZIN
SKALA MAPY		1:500
Nazwa układu współrzędnych	prostok. płaskich	2000/7
	wysokościowych	PL-EVRF2007-NH
Oznaczenie granic obszaru, który był przedmiotem aktualizacji		----------

Nie wyklucza się istnienia w terenie innych urządzeń podziemnych na których brak informacji branżowych lub niedopełniono przepisów zgłoszenia do inwentaryzacji (Ustawa Prawo Geodezyjne i Kartograficzne Dz. U. Nr 30/1989 poz. 163).

Projektowane obiekty budowlane wymagające pozwolenia na budowę podlegają wytyczaniu i inwentaryzacji powykonawczej przez jednostki uprawnione do wykonywania prac geodezyjnych.

Wykonanie niniejszej mapy nie było poprzedzone ustaleniami dotyczącymi ewentualnych służebności gruntowych obciążających grunty położone w granicach projektowanej inwestycji budowlanej.

Mapa aktualna na dzień: 25.05.2021 r.	Arkusz mapy zas.: 7.205.33.22.1.1

Usługi geodezyjne "GEOLID
Cezary Lidner
ul. Kościelna 4, 19-230 Szczuczyn
NIP 719-147-79-97 Regon: 20068984
tel. 0105 29 295
pieczątka
NAZWA i nr uprawnień zawodowych

GEODETA UPRAWNIONY
mgr inż. Cezary Lidner
Upr. GUGiK 21817
pieczątka
imię i nazwisko nr uprawnień
oraz data i podpis geodety uprawnionego
który opracował mapę

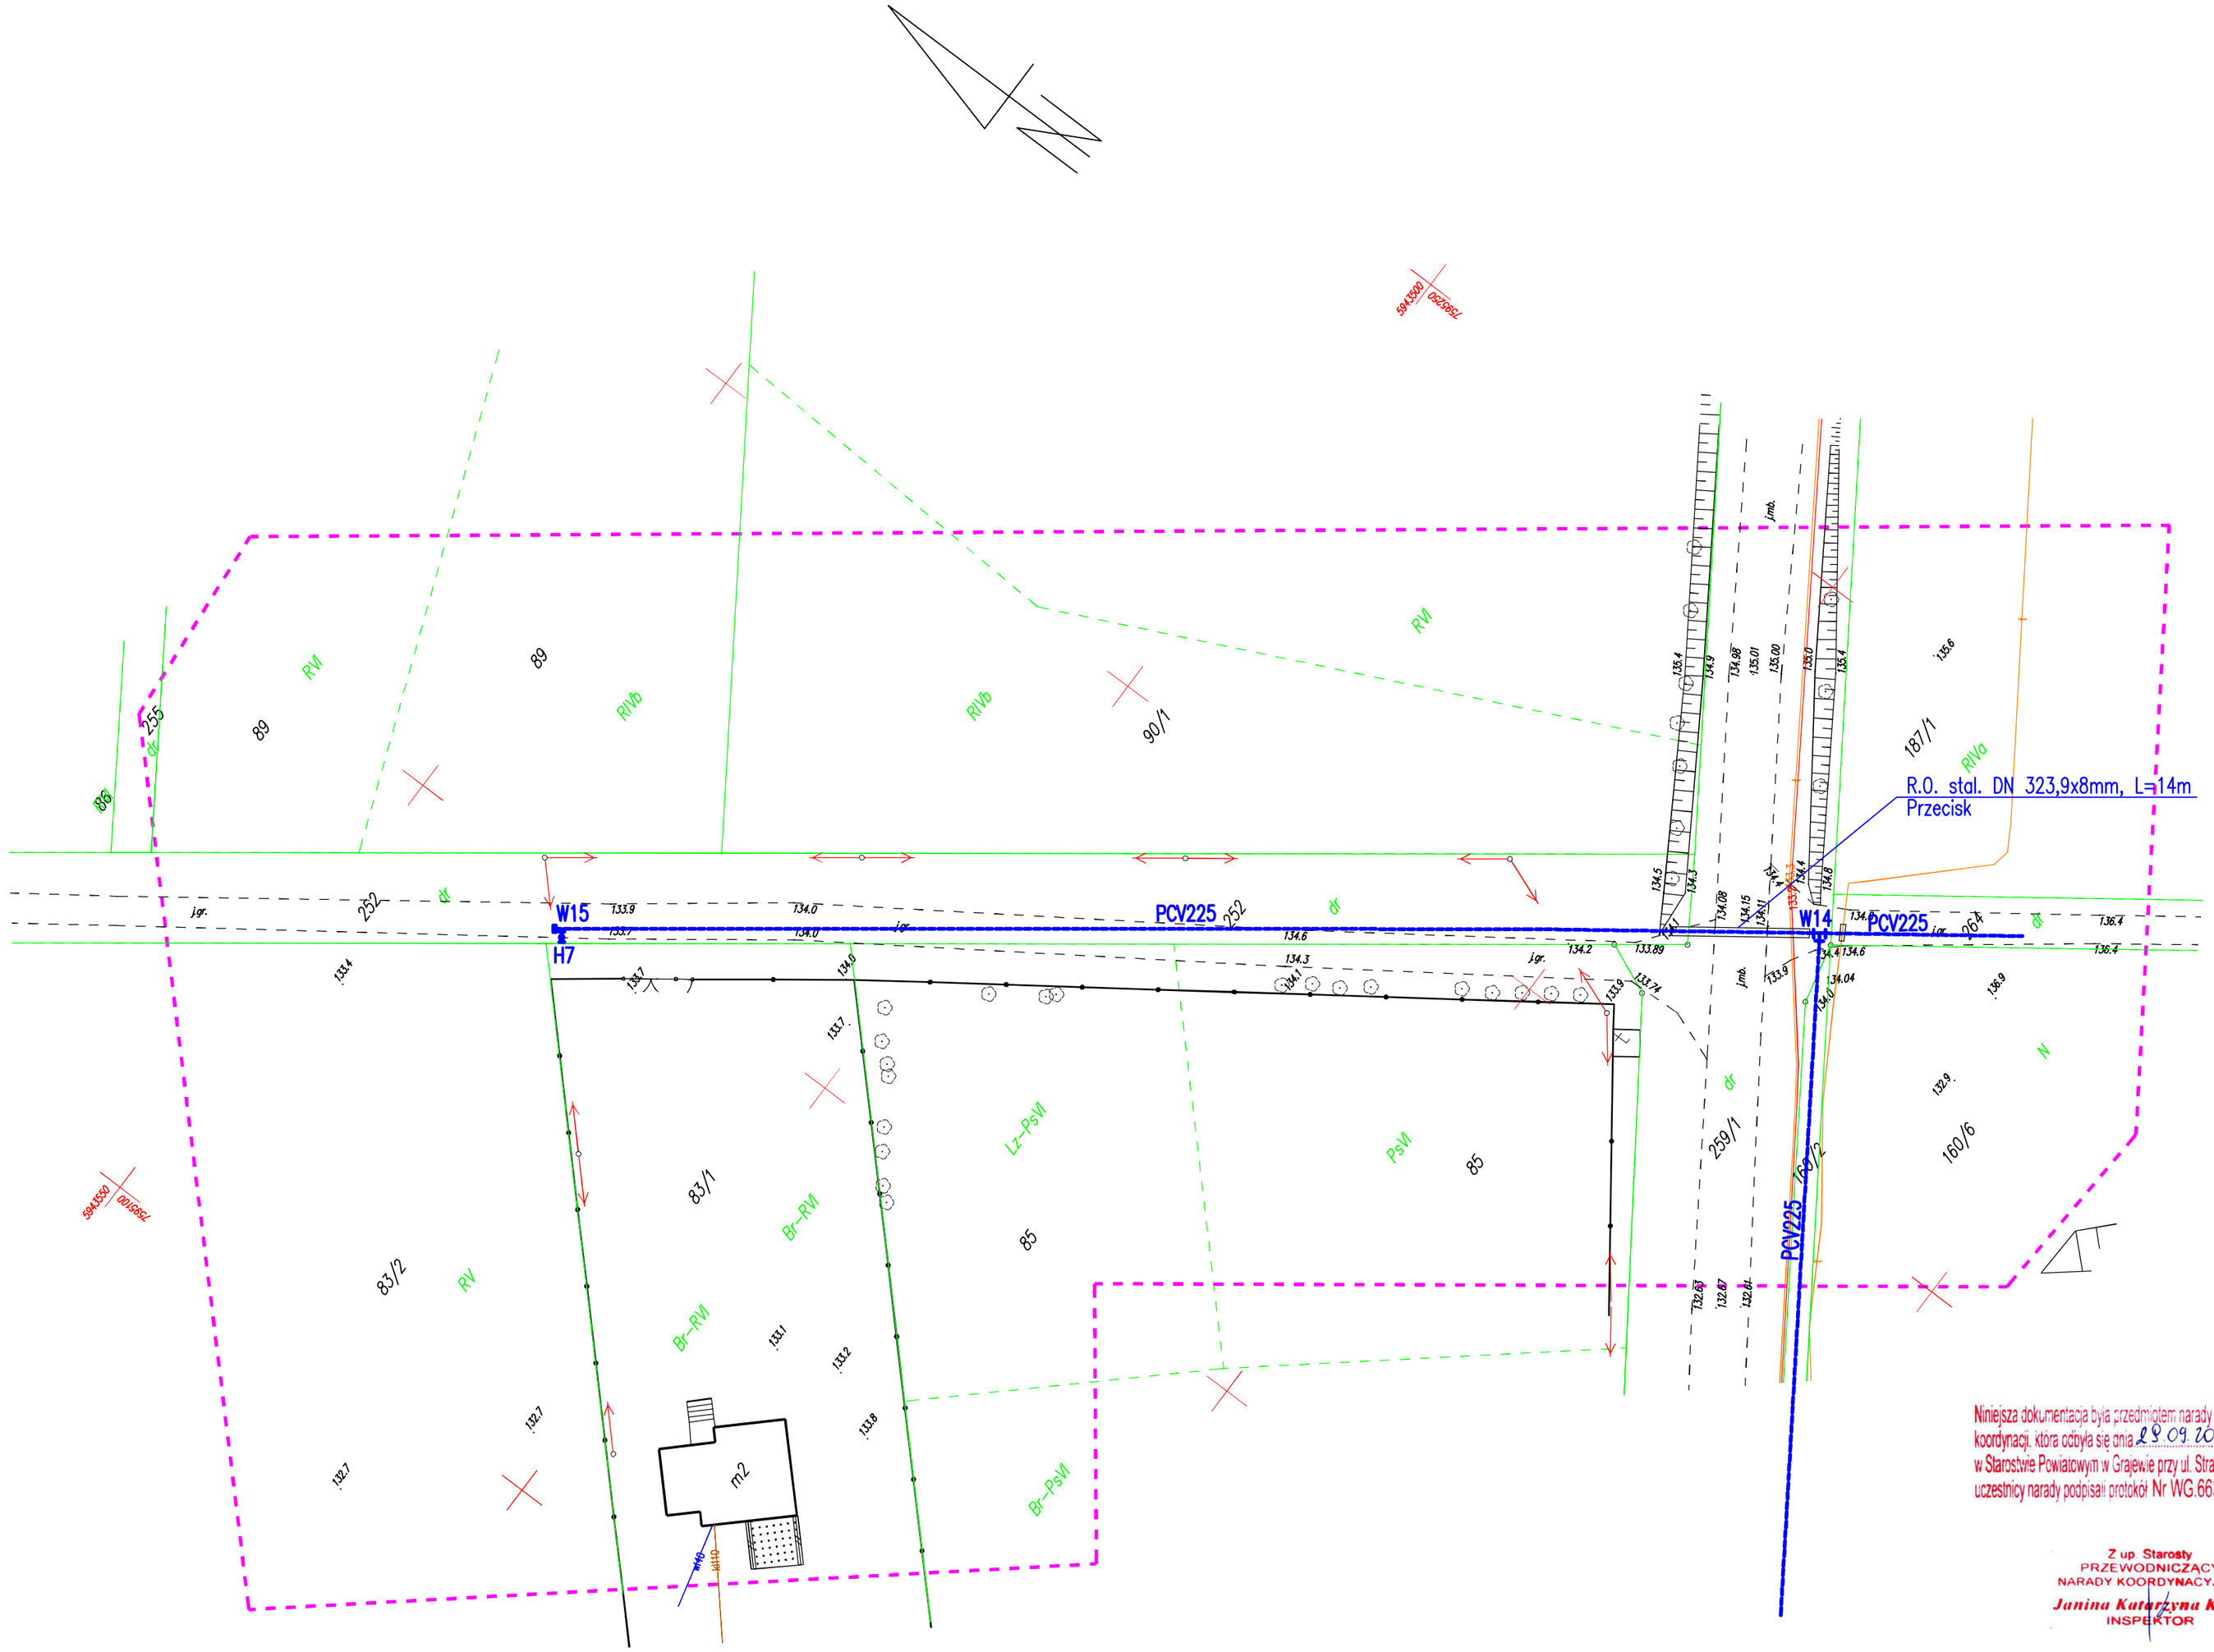

Niniejsza dokumentacja była przedmiotem narady koordynacji, która odbyła się dnia 28.09.2021 w Starostwie Powiatowym w Grajewie przy ul. Strażackiej 6B, uczestnicy narady podpisali protokół Nr WG.6630.113.2021

Z up. Starosty
PRZEWODNICZĄCY
NARADY KOORDYNACYJNEJ
Janina Katarzyna Koda
INSPEKTOR

LEGENDA:

- projektowana sieć wodociągowa – przebudowa sieci
- projektowana sieć wodociągowa – rozbudowa sieci
- W1–13 – projektowane węzły w/g rys. szczegółów
- H1..6 – projektowane hydranty p.poż nadziemne Dn 80
- przepusty dwudzielny "AROT" na kablu nn i tel-kom

BKOiPI "EKO-SKAL" w Ełku				
Obiekt	Przebudowa i rozbudowa sieci wodociągowej w m. Wojewodzin		Data	09.2021
Adres	Wojewodzin, dz. w/g wykazu		Skala	1:500
Projekt	Projekt zagospodarowania terenu – sieć wodociągowa		Nr.rys.	1C
Opracowali	Imię i nazwisko	Nr.uprawn.	Podpis	
Projektant	Techn. Andrzej Mogilski	SUW-69/90		
Projektant	Mgr inż. Cezary Woźniak	WAM/0070/PWOS/12		
Sprawdził	Mgr inż. Dorota Tomaszewicz Załuska	WAM/0114/POOS/05		