


ZMIANA MIEJSCOWEGO PLANU ZAGOSPODAROWANIA PRZESTRZENNEGO MIEJSCOWOŚCI BOCZKI ŚWIDROWO GMINA GRAJEWO

642519.2
723194.56

SKALA 1:1000

0 20 40 60 80 100 m

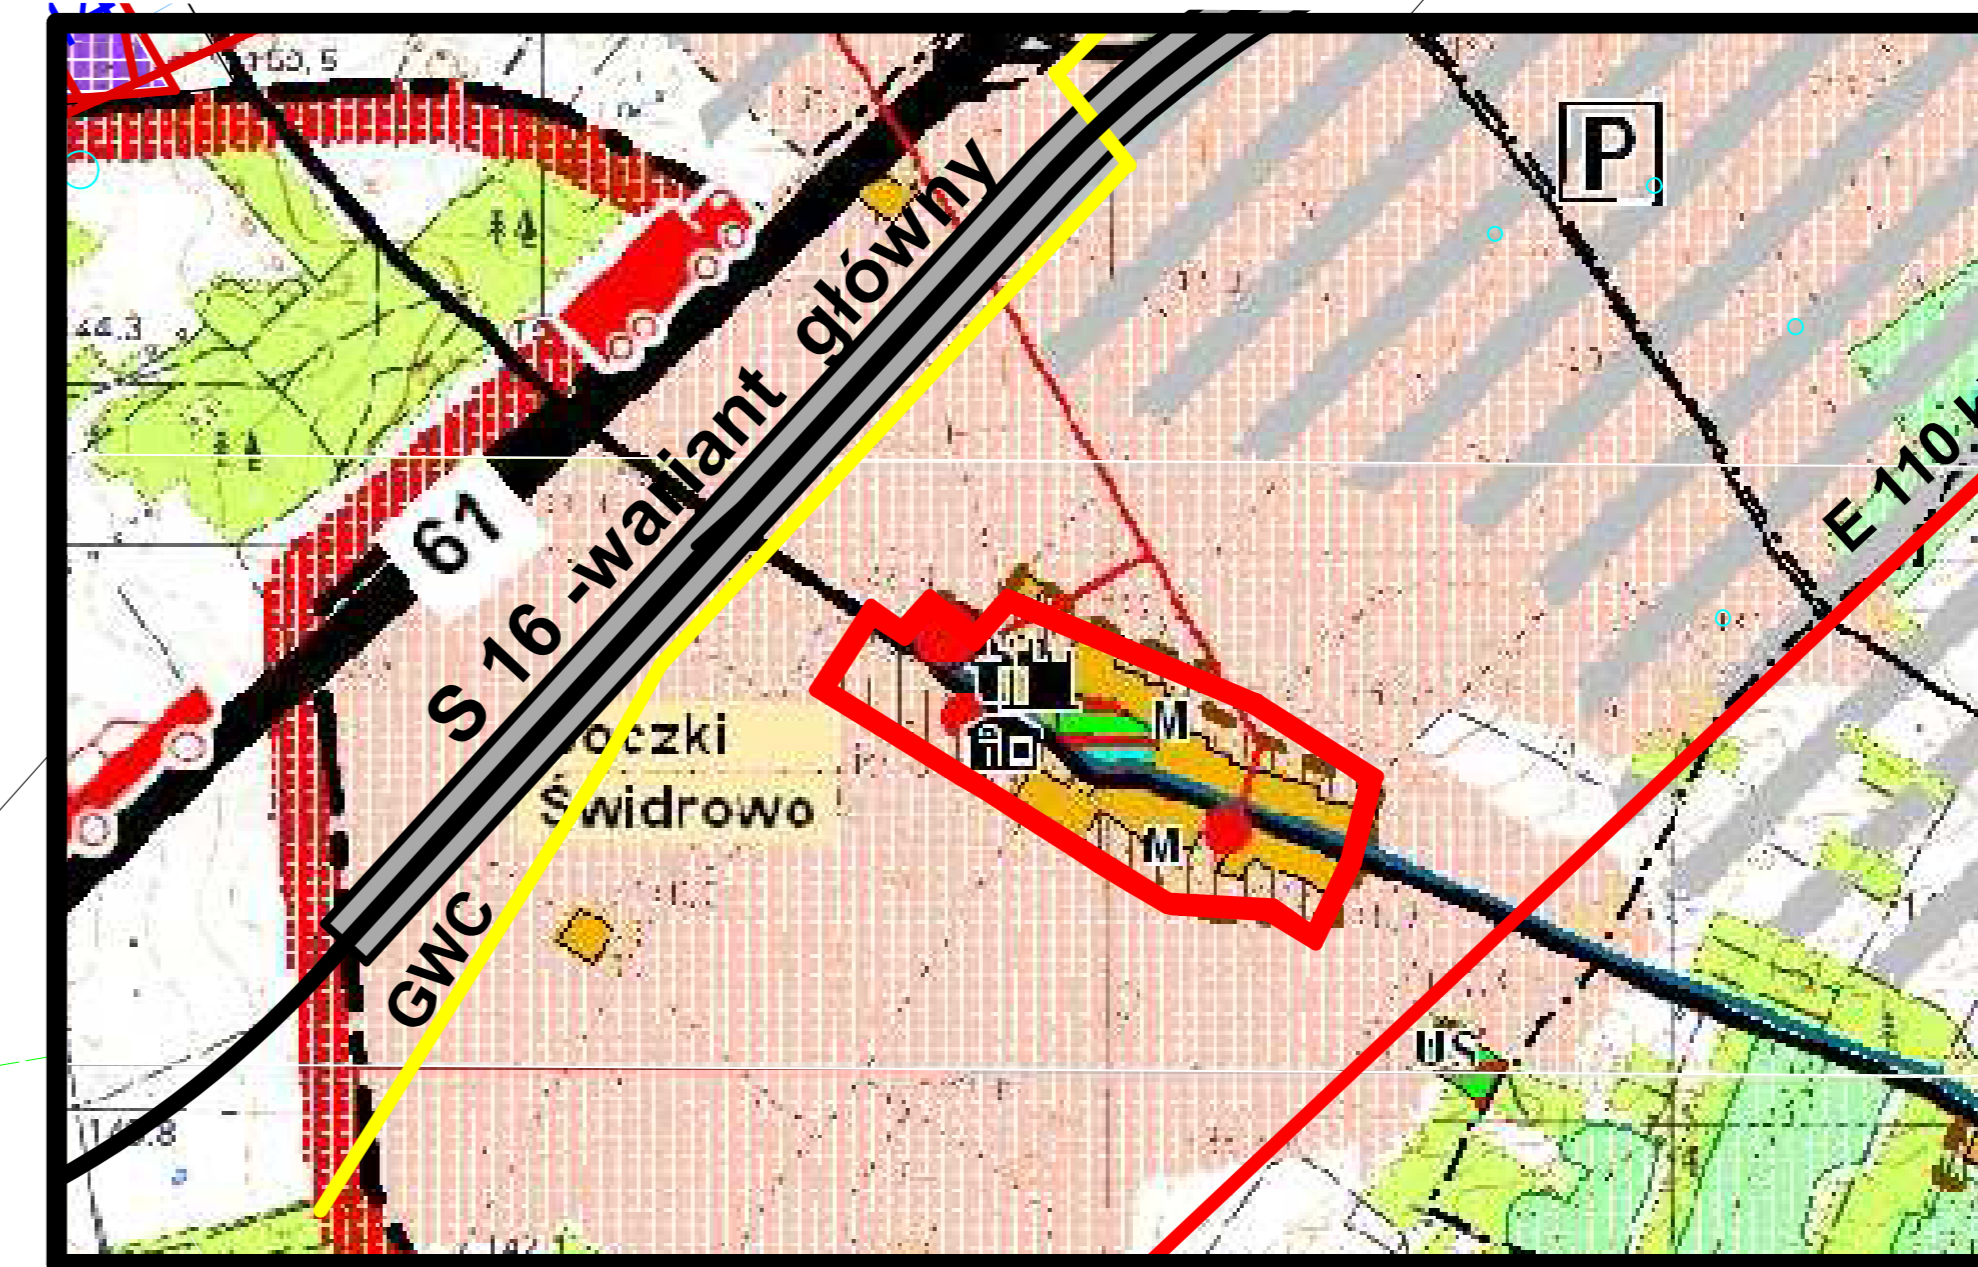

- WYRYS ZE STUDIUM**
- Granica gminy Grajewo
 - Granica opracowania planu
 - GWC
 - Droga krajowa Nr 61
 - Linia energetyczna 110 kV
 - Tereny farmy wiatrowej
 - Lasy

KOPIA ORTOFOTOMAPY
Wskazanie starodrzewu, historycznej kompozycji zieleni i charakteru szaty roślinnej przy ulicy "A", drodze dojazdowej do dziedzińca "B" i przy byłym dziedzińcu "C".
Obiekty podlegające ochronie:
1. Budynek inwentarski - obora z cegły
2. Ruina chlewni wykonana z kamienia i cegły (8 ust. 2 i ust. 3c - uchwały)



USTALENIA OBOWIĄZUJĄCE

- Granica opracowania planu
- Linie rozgraniczające tereny o różnym przeznaczeniu lub sposobie zagospodarowania
- Nieprzekraczalne linie zabudowy
- MNW Teren zabudowy mieszkaniowej jednorodzinnej wolnostojącej
- RZM Teren zabudowy zagrodowej
- RZP Teren produkcji w gospodarstwie rolnym hodowlanym, z relikami założenia dworsko-ogrodowego, w tym obiekty zabytkowe: 1 obora, 2 chlewnia, Granica parku krajobrazowego z II poł. XV w.
- OR Obiekty kultu religijnego: 1OR - kapliczka, 2OR - krzyż
- 1UK Teren przeznaczony na usługi nieuciążliwe
- ZN Teren zieleni naturalnej
- WS Teren wód powierzchniowych śródlądowych
- RN Teren gruntów ornych oraz upraw
- KDZ Teren drogi zbiorczej - powiatowej 1806B
- KDD Teren drogi dojazdowej
- KR Teren komunikacji drogowej wewnętrznej
- Sieć wodociągowa
- ES 15 Linia elektroenergetyczna średniego napięcia 15 kV ze strefą ochronną o szerokości 16 m
- IE Teren urządzeń elektroenergetycznych 15/0,4 kV
- Sieć elektryczna niskiego napięcia 0,4 kV
- Sieć elektryczna 0,4 kV do przełożenia
- Granica Głównego Korytarza Ekologicznego GKPN-1A Puszcza Piska - Dolina Biebrzy Dolny



1 OBORA - 1 POŁOWA 20 WIEKU

Mapa zasadnicza w postaci wektorowej
data wykonania kopii 2023-04-21
Licencja nr WG.6640.503_2023_2004_P

Projektant planu:
mgr inż. arch. Jerzy Talaga
Izba architektów PD- 0180
Białystok 2023.



Obiekt religijny - 1OR



Obiekt religijny - 2OR