Szkic orientacyjny
Obręb: Wierzbowo
Skala 1:30000

MAPA DO CELÓW PROJEKTOWYCH ARK. 1		
Oznaczenie kancelaryjne zgłaszanej pracy geodezyjnej (KERG)		Nr Rob. Wyk. 21817-90/2015 WG.6642.532.2015
MIEJSCOWOŚĆ		WIERZBOWO
Jednostka ewidencyjna	identyfikator	200402_2
	nazwa	GRAJEWO-GMINA
Obręb ewidencyjny	identyfikator	200402_2.0046
	nazwa	WIERZBOWO
SKALA MAPY		1:1000
Nazwa układu współrzędnych	prostokątnych płaskich	2000/7
	wysokościowych	Kronsztadt 60
Oznaczenie granic obszaru który był przedmiotem aktualizacji		
Wykonanie niniejszej mapy nie było poprzedzone ustaleniami dotyczącymi ewentualnych służebności gruntowych obciążających grunty położone w granicach projektowanej inwestycji budowlanej.		
Mapa aktualna na dzień: 05.12.2015 r.		Układ wysokościowy mapy:

ROZBUDOWA WODOCIĄGU „ WOJEWODZIN" - sieć rozdzielcza z PVC w msc. Wierzbowo (zabudowa kolonijna)
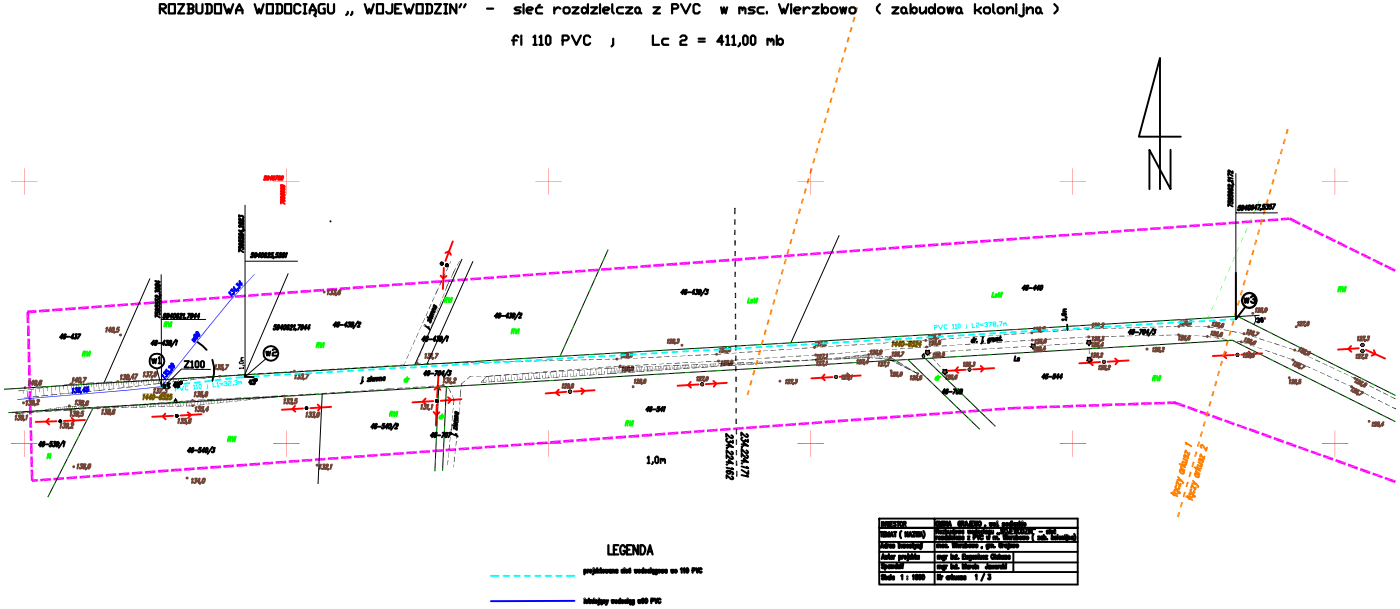
fi 110 PVC ; Lc 2 = 411,00 mb