Szkic orientacyjny
Obręb: Wierzbowo
Skala 1:30000

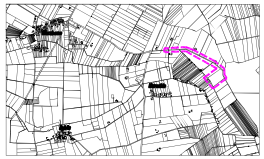

MAPA DO CELÓW PROJEKTOWYCH ARK. 2		
Oznaczenie kartograficzne sytuacyjnej przy geodezyjnej (GEKO)		Nr Rob. 2107-90/2015 90.08.02.03.2015
MIEJSCOWOŚĆ		WIERZBOWO
Obręb ewidencyjny	Identyfikator nazwa	0004_2.0010 WIERZBOWO
SKALA MAPY		1:1000
Numer działek ewidencyjnych	przedstawionych planów	2006/7
	wyodrębnionych	Brzozówki 60
Oznaczenie granic obszaru który był przedmiotem aktualizacji		
Mapa aktualna na dzień: 05.12.2015 r.		Arkusz mapy nr: 90.08.02.03, 90.08.02.04

Wykonawca


ROZBUDOWA WODOCIAGU „ WOJEVODZIN" - sieć rozdzielcza z PVC w msc. Wierzbowo (zabudowa kolonijna)
fi 110 PVC ; Lc 2 = 684,6 mb

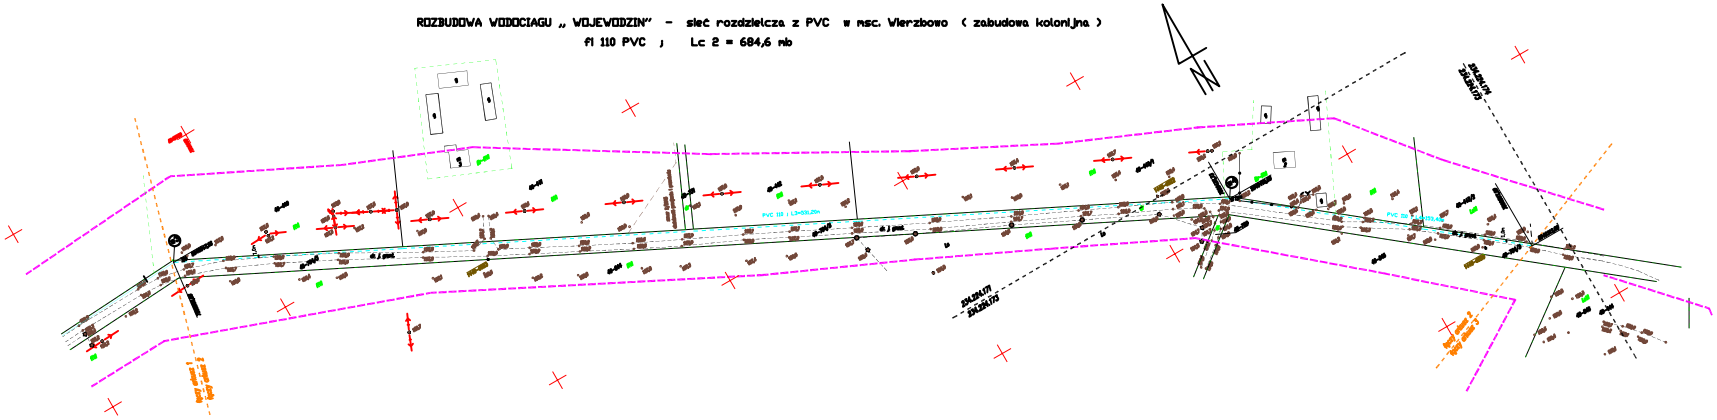

LEGENDA
projektowa sieć wodociągowa na 110 PVC

Skala 1:1 000	Nr arkusza 2 / 3