


MIEJSCOWY PLAN ZAGOSPODAROWANIA PRZESTRZENNEGO CZĘŚCI MIEJSCOWOŚCI CYPRKI GM. GRAJEWO
RYSUNEK PLANU NR 1 - SKALA 1 : 1000

0 20 40 60 80 100m

STAROSTWO POWIATOWE
 16-200 Spółka z ograniczoną odpowiedzialnością
 REGON 140572113


MAPA ZASADNICZA
 1:5000
 16-200 Spółka z ograniczoną odpowiedzialnością
 REGON 140572113

KOPIA MAPY ZASADNICZEJ
 Skala 1:500 (1:1000)
 Wzrost podziemie: GRCiA
 Gł. GRCiA: RVI
 Obrys: GRCiA
 Data: 15.04.2021
 L. K. K. K.

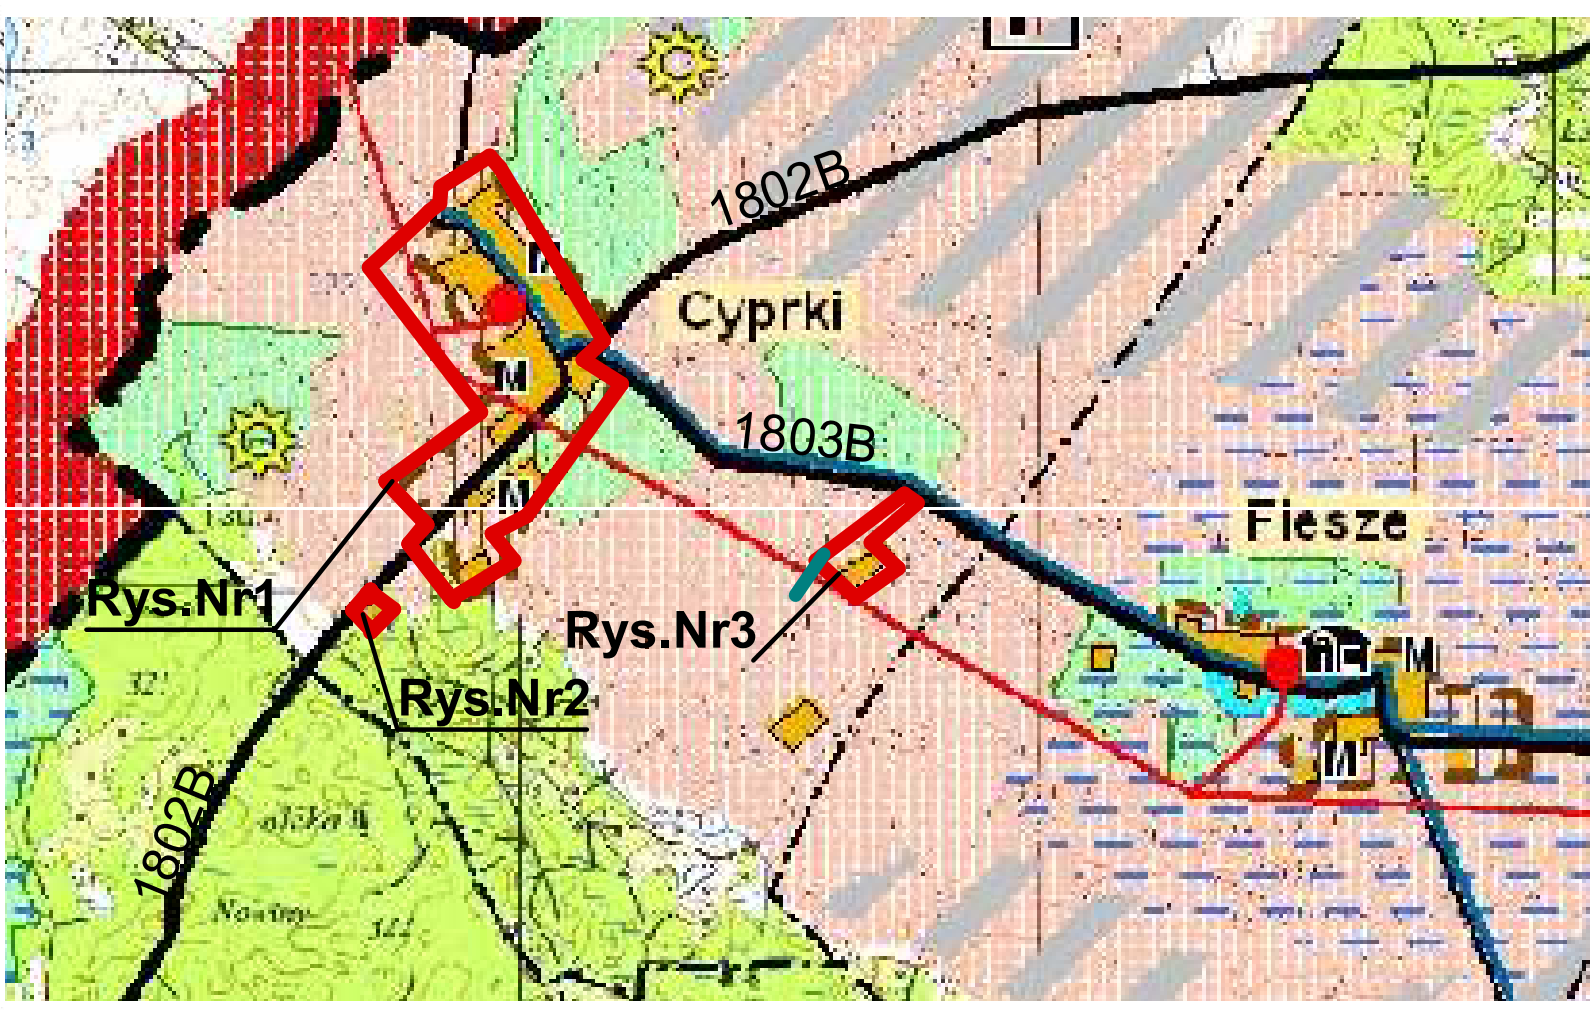

WYRYS ZE STUDIUM

- Granica opracowania planu
- 1802B Drogi powiatowe
- 1803B Drogi powiatowe
- Tereny fermy wiatrowej

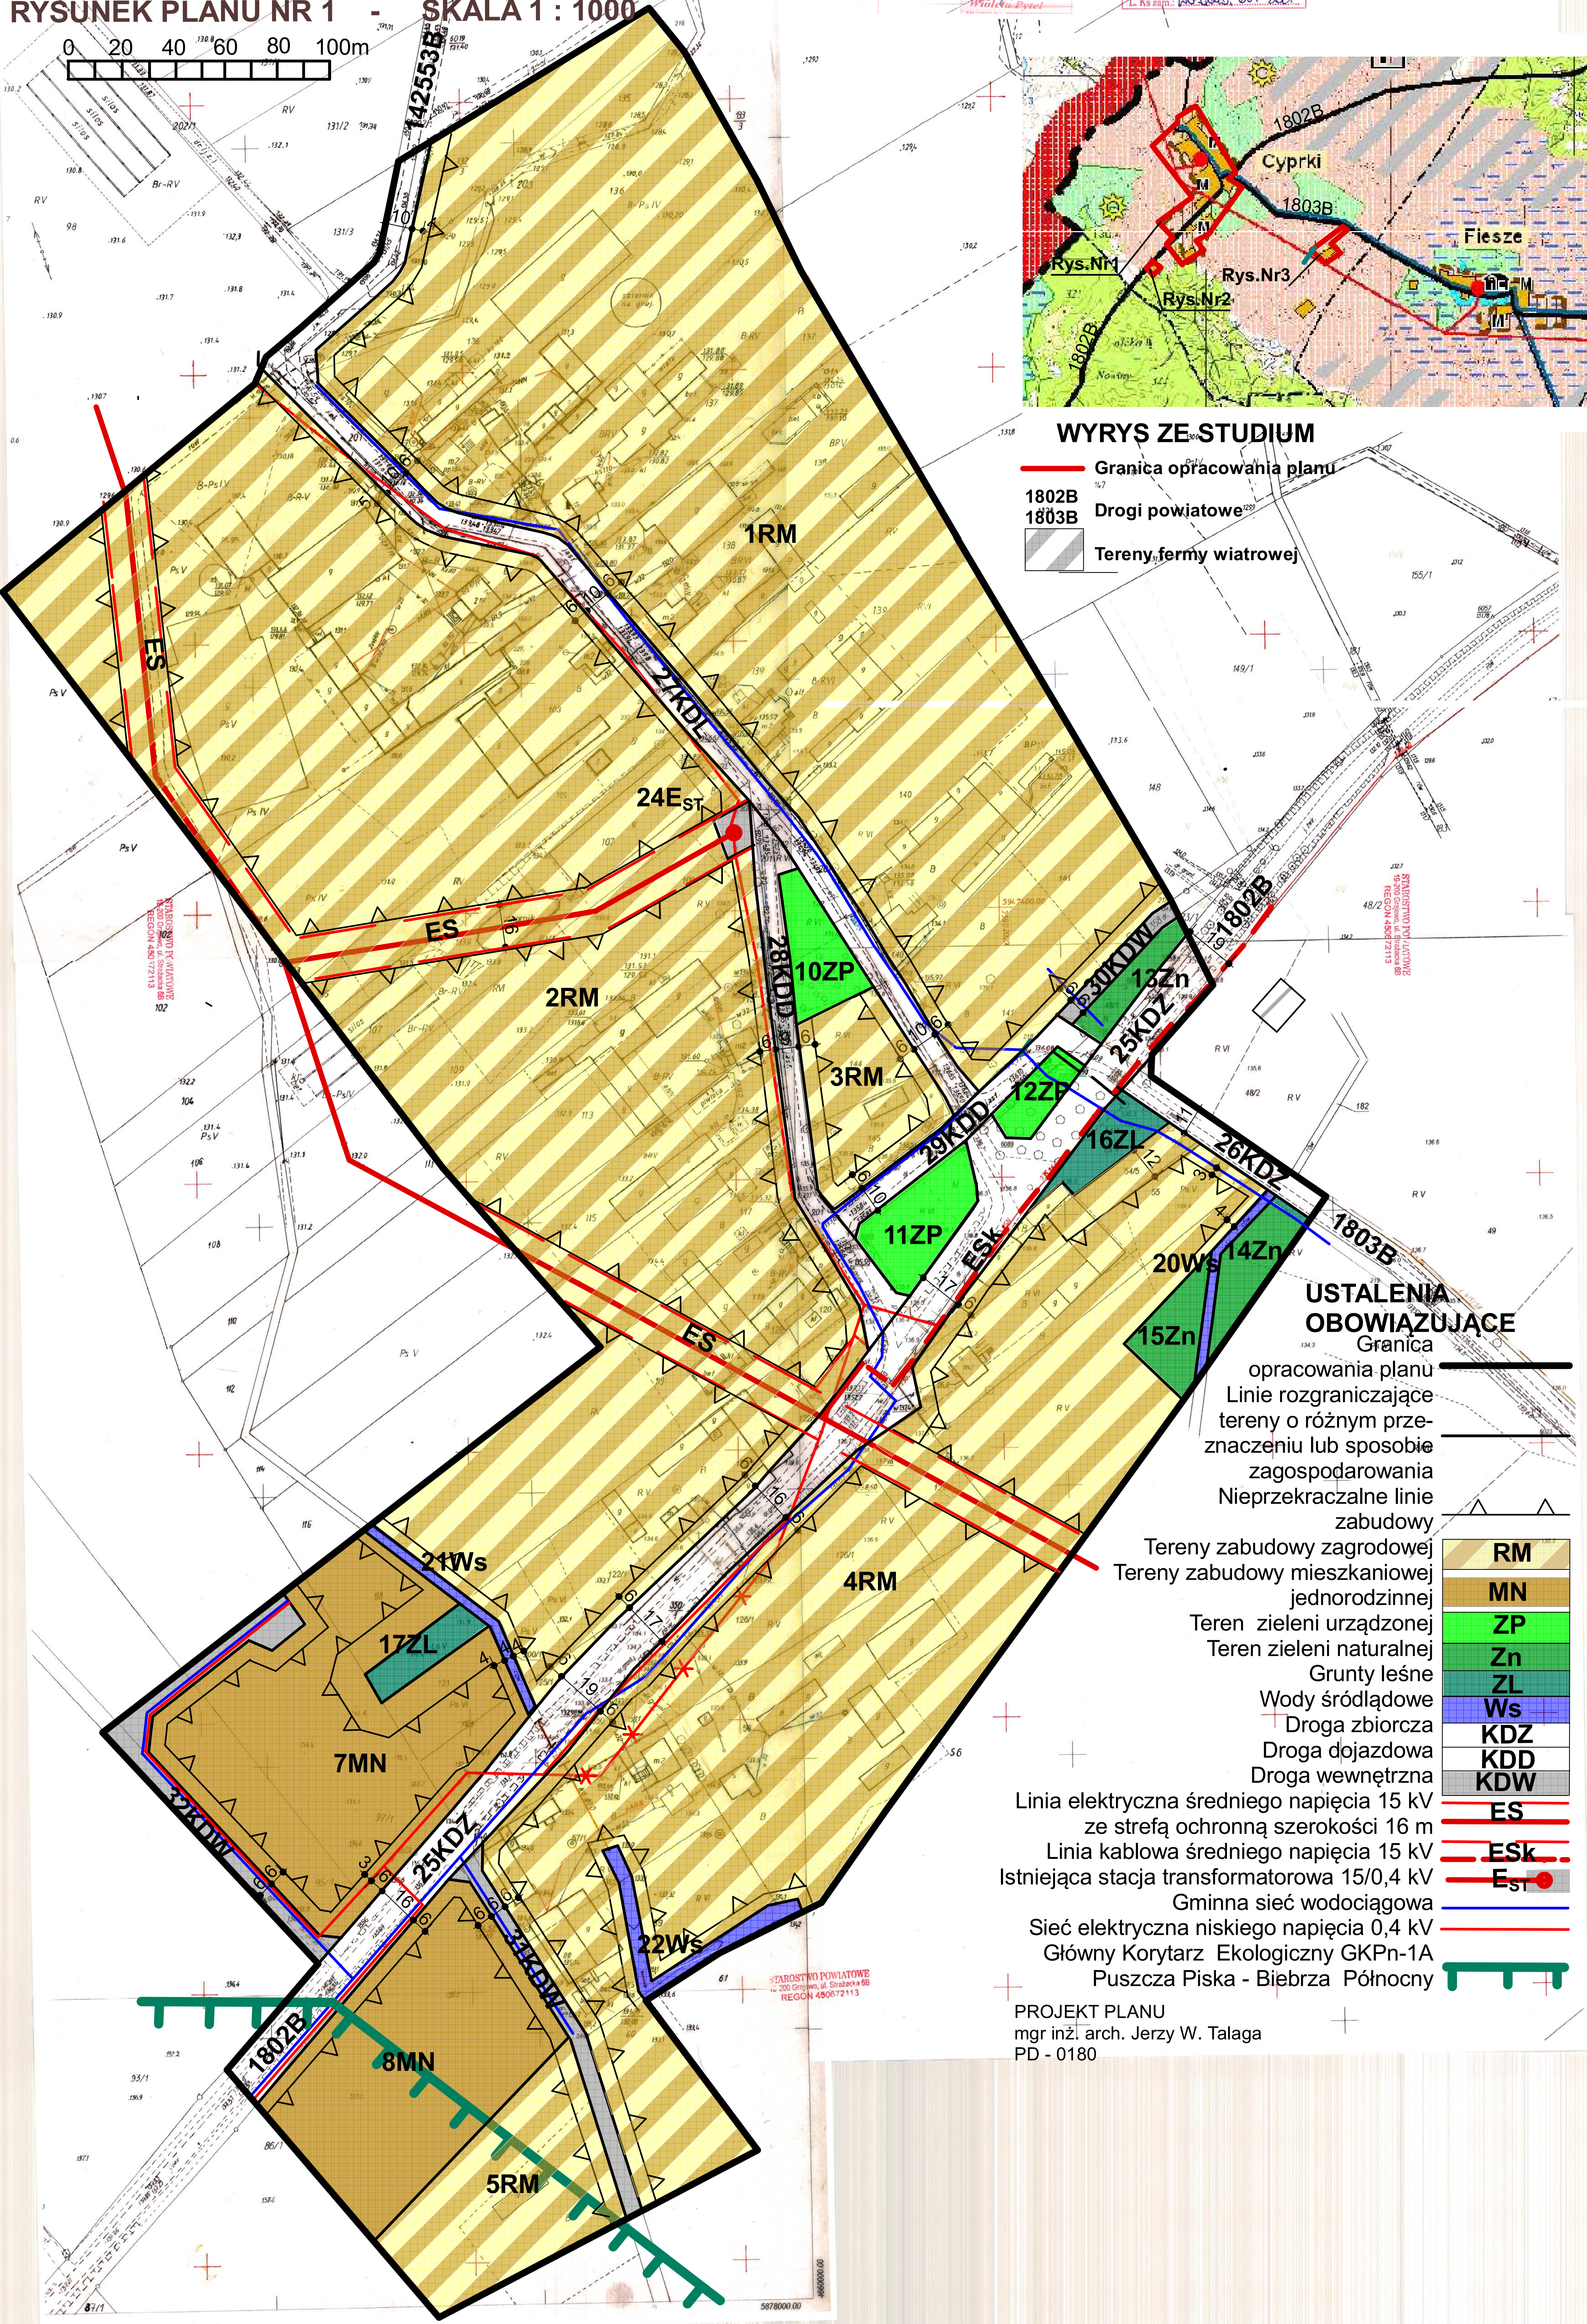

USTALENIA OBOWIAZUJĄCE

- Granica opracowania planu
- Linie rozgraniczające tereny o różnym przeznaczeniu lub sposobie zagospodarowania
- Nieprzekraczalne linie zabudowy
- Tereny zabudowy zagrodowej
- Tereny zabudowy mieszkaniowej jednorodzinnej
- Teren zieleni urządzonej
- Teren zieleni naturalnej
- Grunty leśne
- Wody śródlądowe
- Droga zbiorcza
- Droga dojazdowa
- Droga wewnętrzna
- Linia elektryczna średniego napięcia 15 kV ze strefą ochronną szerokości 16 m
- Linia kablowa średniego napięcia 15 kV
- Istniejąca stacja transformatorowa 15/0,4 kV
- Gminna sieć wodociągowa
- Sieć elektryczna niskiego napięcia 0,4 kV
- Główny Korytarz Ekologiczny GKPN-1A Puszcza Piska - Biebrza Północny

PROJEKT PLANU
 mgr inż. arch. Jerzy W. Talaga
 PD - 0180