


MIEJSCOWY PLAN ZAGOSPODAROWANIA PRZESTRZENNEGO CZĘŚCI MIEJSCOWOŚCI POPOWO W GMINIE GRAJEWO



RYSUNEK PLANU - SKALA 1:1000

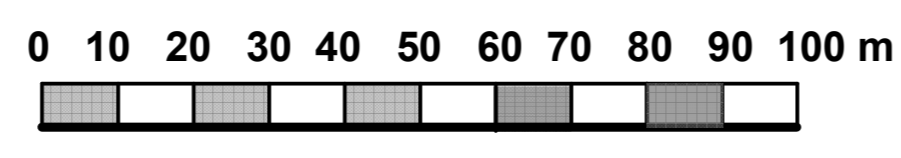

WYRYS ZE STUDIUM

- GRANICE OPRACOWANIA PLANU
- PG** TEREN GÓRNICZY
- OBSZAR WYSTĘPOWANIA KRUSZYWA
- OBSZAR FARMY WIATRAKÓW
- GWC** GAZOCIĄG WYSOKIEGO CIŚNIENIA
- ELEKTROWNIE FOTOWOLTAICZNE
- M** TERENY ZABUDOWY ZAGRODOWEJ I MIESZKANIOWEJ
- PU** TERENY PRODUKCYJNO-USŁUGOWE
- BAZA TURYSTYCZNA
- POMPOWNIĄ WODY
- LINIE ŚREDNIEGO NAPIĘCIA 15 kV
- STACJE TRANSFORMATOROWE 15/0,4 kV
- PROJ. DROGA EKSPRESOWA S16
- MIEJSCA OBSŁUGI PODRÓŻNYCH

- USTALENIA OBOWIĄZUJĄCE**
- GRANICE OPRACOWANIA PLANU
- LINIE ROZGRANICZAJĄCE TERENY O RÓŻNYM PRZEZNACZENIU LUB RÓŻNYCH ZASADACH ZAGOSPODAROWANIA
- LINIE ZABUDOWY NIEMPRZEKRACZALNE
- 1RM** TEREN ZABUDOWY ZAGRODOWEJ
 - 2MN-U** TEREN ZABUDOWY MIESZKANIOWEJ JEDNORODZ. Z DOPUSZCZENIEM USŁUG
 - 3U-MN** TEREN ZABUDOWY USŁUGOWEJ Z DOPUSZCZENIEM ZABUDOWY MIESZKANIOWEJ
 - UP-M** TREN ZABUDOWY USŁUGOWO - PRODUKCYJNEJ Z DOPUSZCZENIEM ZABUDOWY MIESZKANIOWEJ
 - KDGP** DROGA GŁÓWNA RUCHU PRZYSPIESZONEGO
 - KDD** DROGA DOJAZDOWA
 - GMINNA SIEĆ WODOCIĄGOWA
 - ES** LINIA NAPOWIETRZNA 15 kV ZE STREFA OCHRONNA SZERKOŚCI 16 m
 - E_{ST}** STACJA TRANSFORMATOROWA 15/0,4 kV
 - LINIE NN 0,4 kV NAPOWIETRZNE I KABLOWE

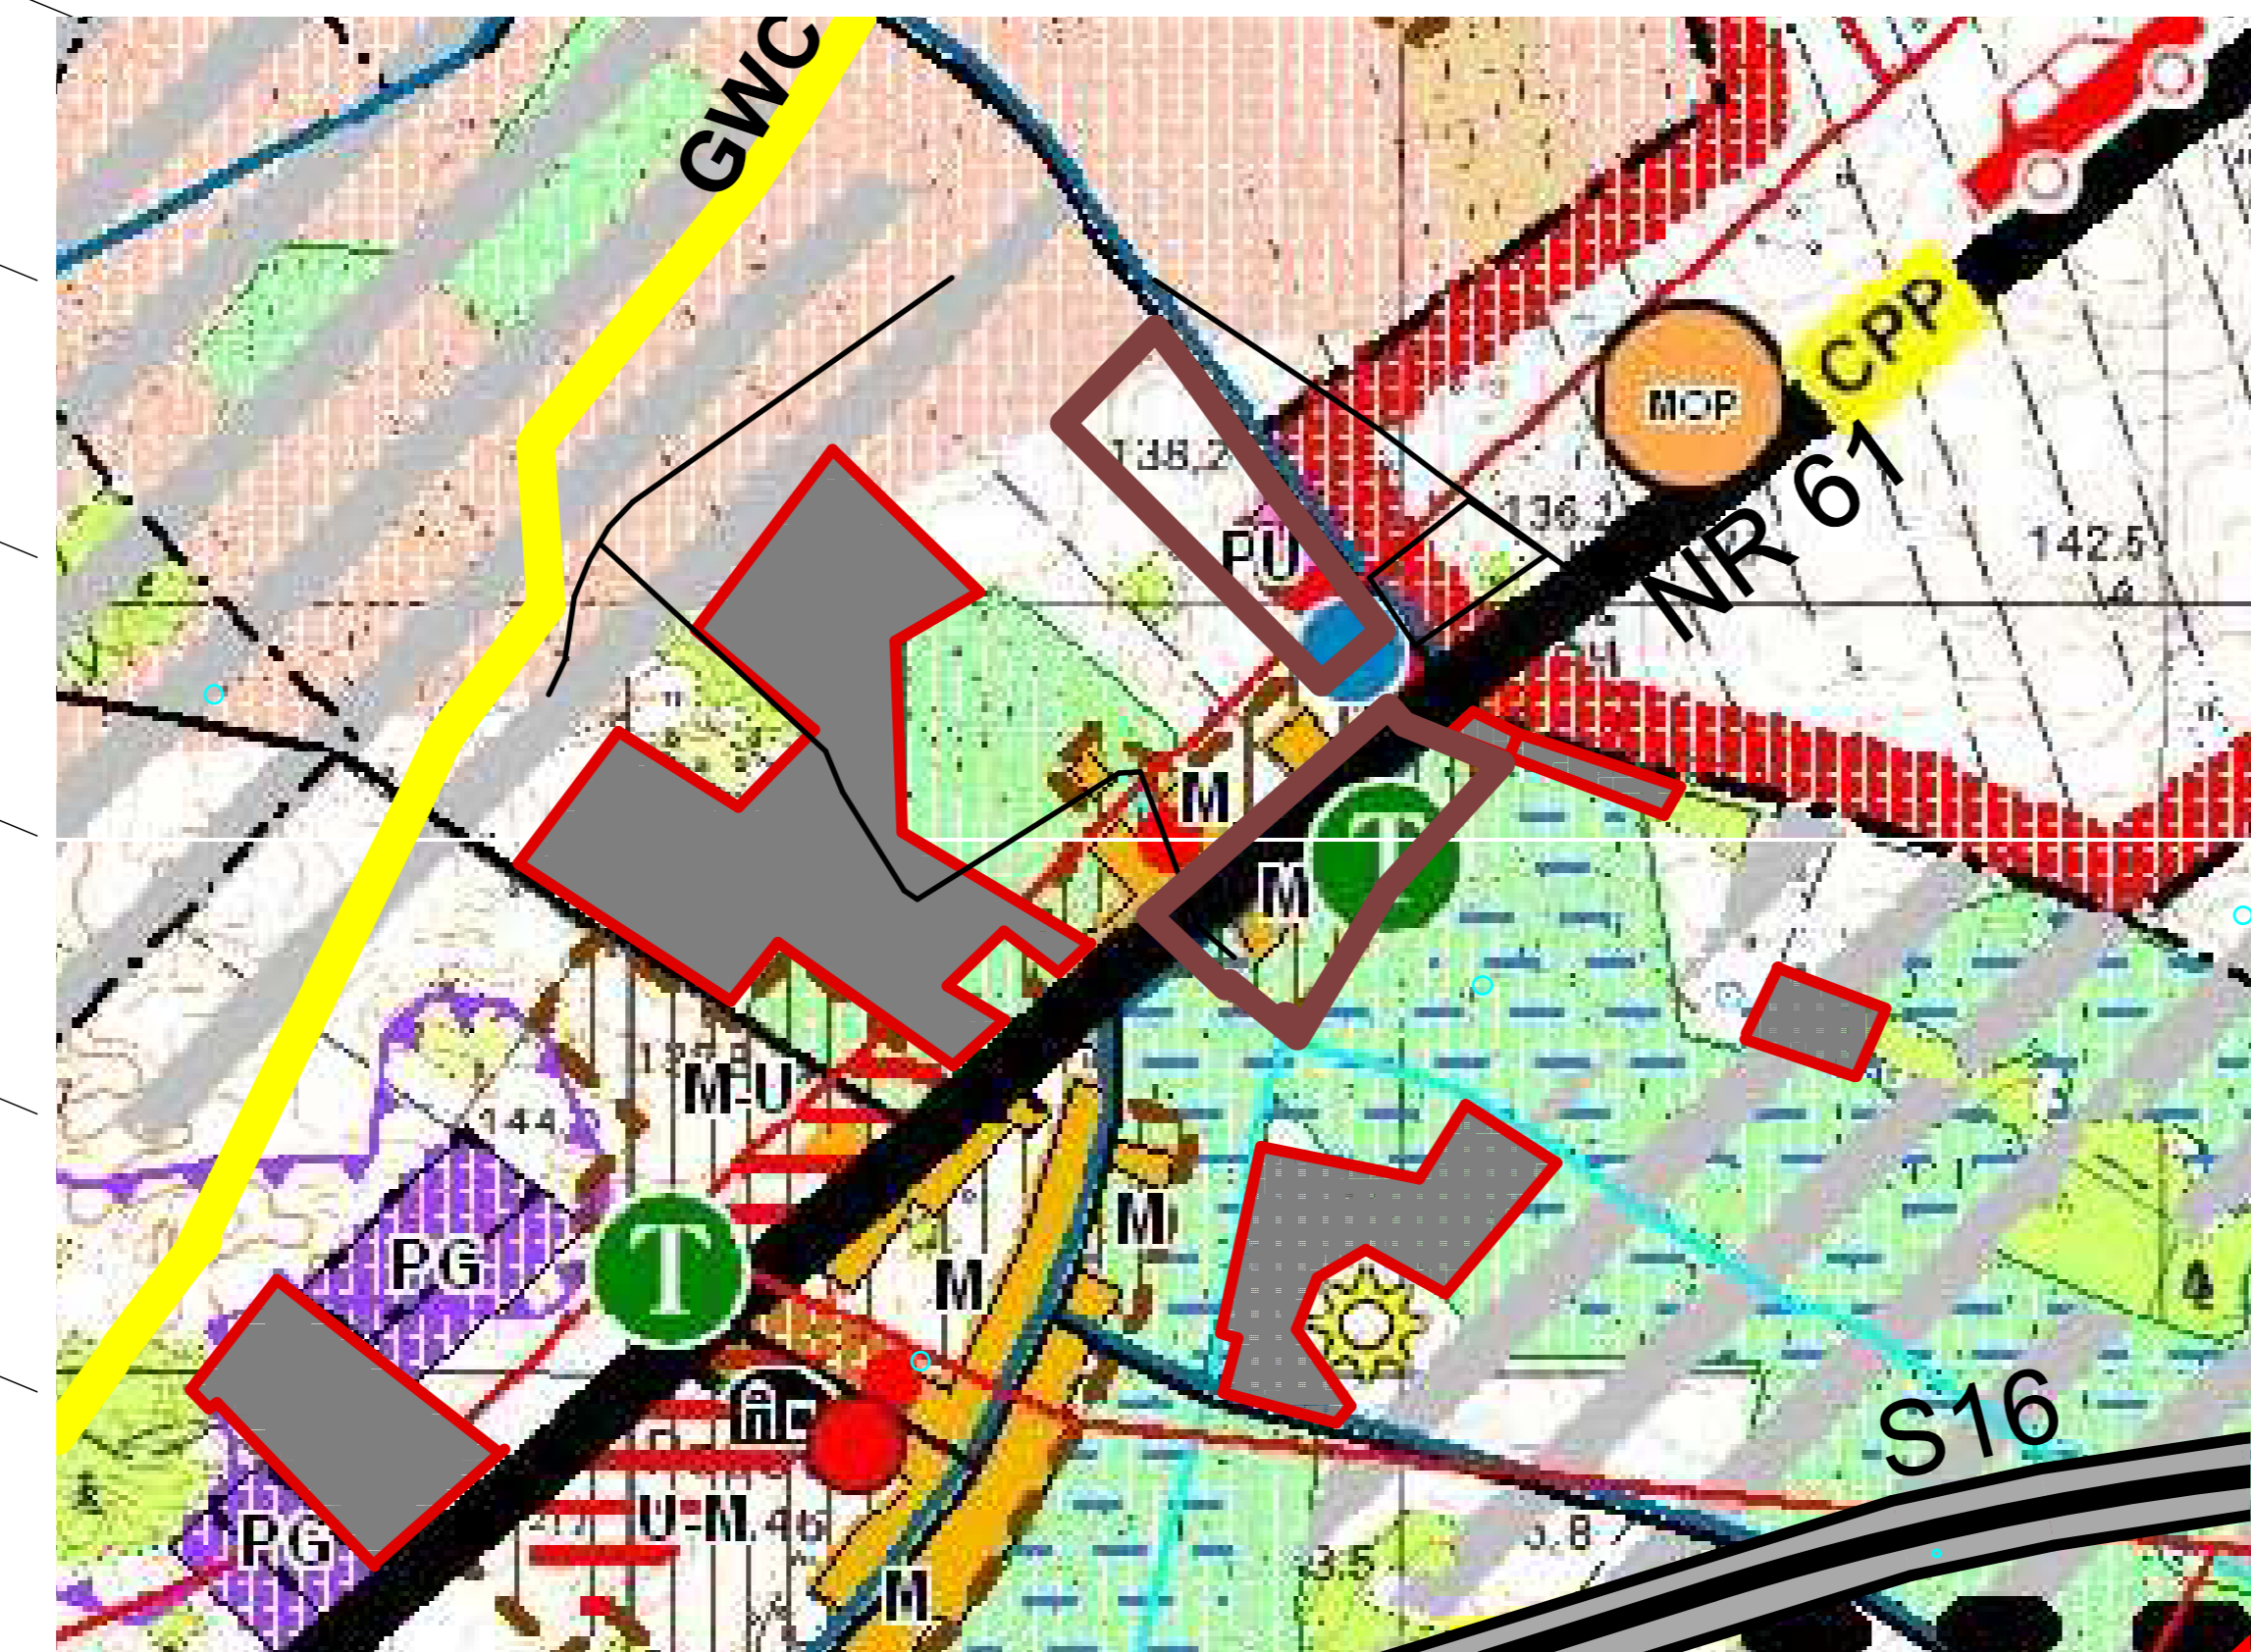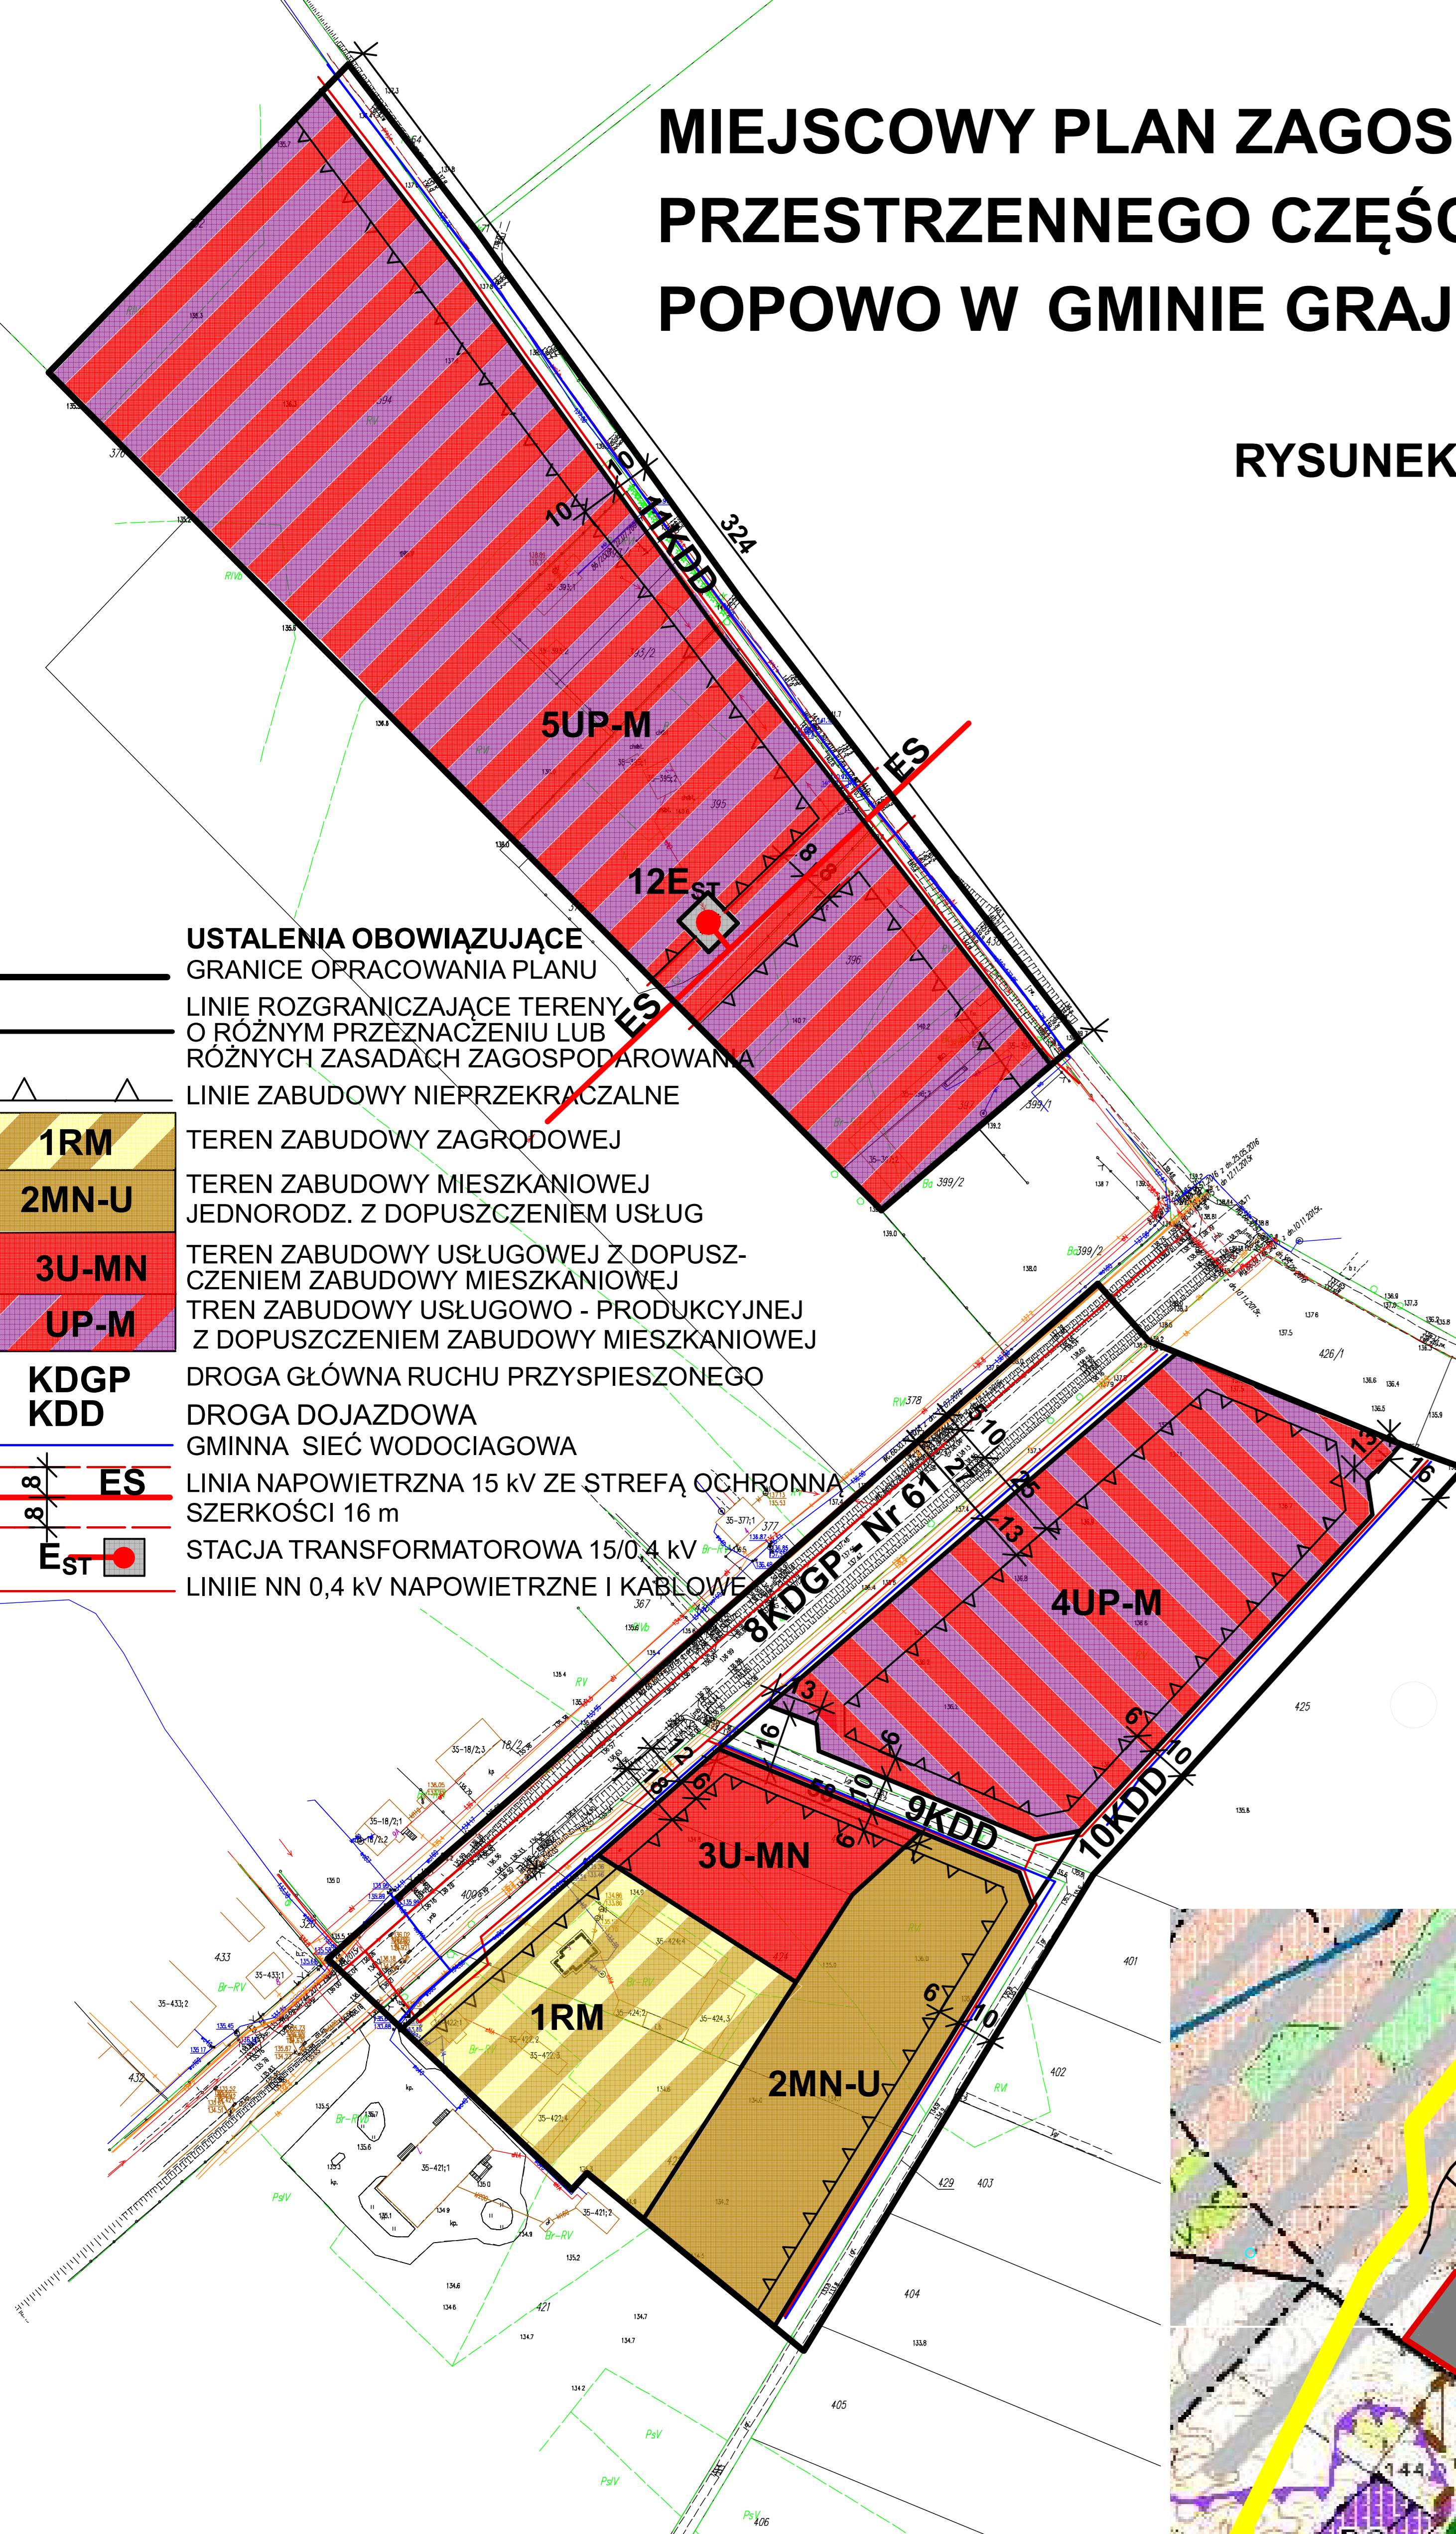

PROJEKT PLANU
mgr inż. arch. Jerzy W. Talaga
PB - 0180